


**PRZEKRÓJ KONSTRUKCYJNY**  
**SKALA 1:50**

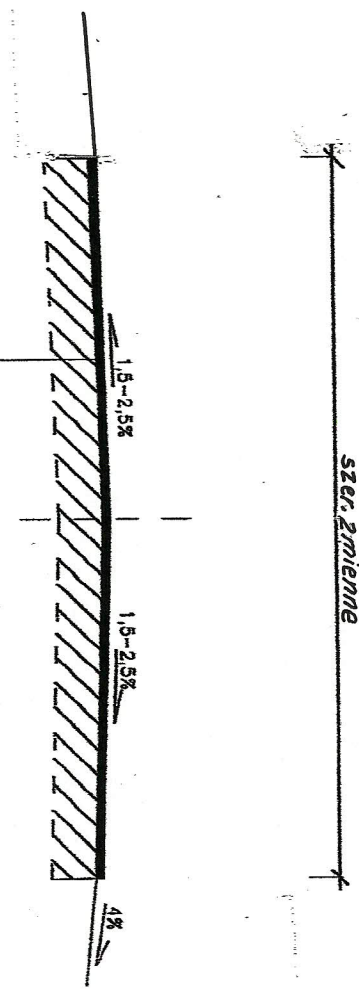

**KONSTRUKCJA NAWIERZCHNI**  
 cienka warstwa na sianie z miaseczki  
 trawerflo - emulyjnej  
 jasnolista konstrukcja nawierzchni bitumicznych

Nazwa jednostki Projektowej	Nazwa inwestycji	Projektowanie i nadzory WOD-KAN W/told Maciejewski ul. mjr Sucharskiego 3, 87-400 Golub-Dobrzyń
Adres obiektu budowlanego	Tytuł opracowania	Droga gminna nr 080629 w m. Bartniczka i działka nr 48 Gmina Bartniczka
Imię i nazwisko projektanta: inż. Janusz Brzezicki	Specjalność i numer uprawnień budowlanych: uprawnienia projektanta w specjalności konstrukcyjno - inżynierskiej w zakresie dróg nr GP.1.7342361/TO/94	<b>PRZEKRÓJ KONSTRUKCYJNY</b>
		Skala 1:50
		Data: 04.2016
		Nr rysunku: 2
		Podpis: