


Świadczy się...  
STANOWISKO  
Data wydania...  
inż. Janusz Brzezicki

Województwo: kujawsko-pomorskie  
Powiat: brodnicki  
Gmina/Miasto: Bartuszyce  
Dzielnica/Ulica: Bartuszyce  
Numer działki: 25,39  
SKALA 1: 500  
godło/nazwa szkoły: 1965  
ulica odniesienia: 50.8 kwt 7016  
data i nazwa drukarni: 04.2016

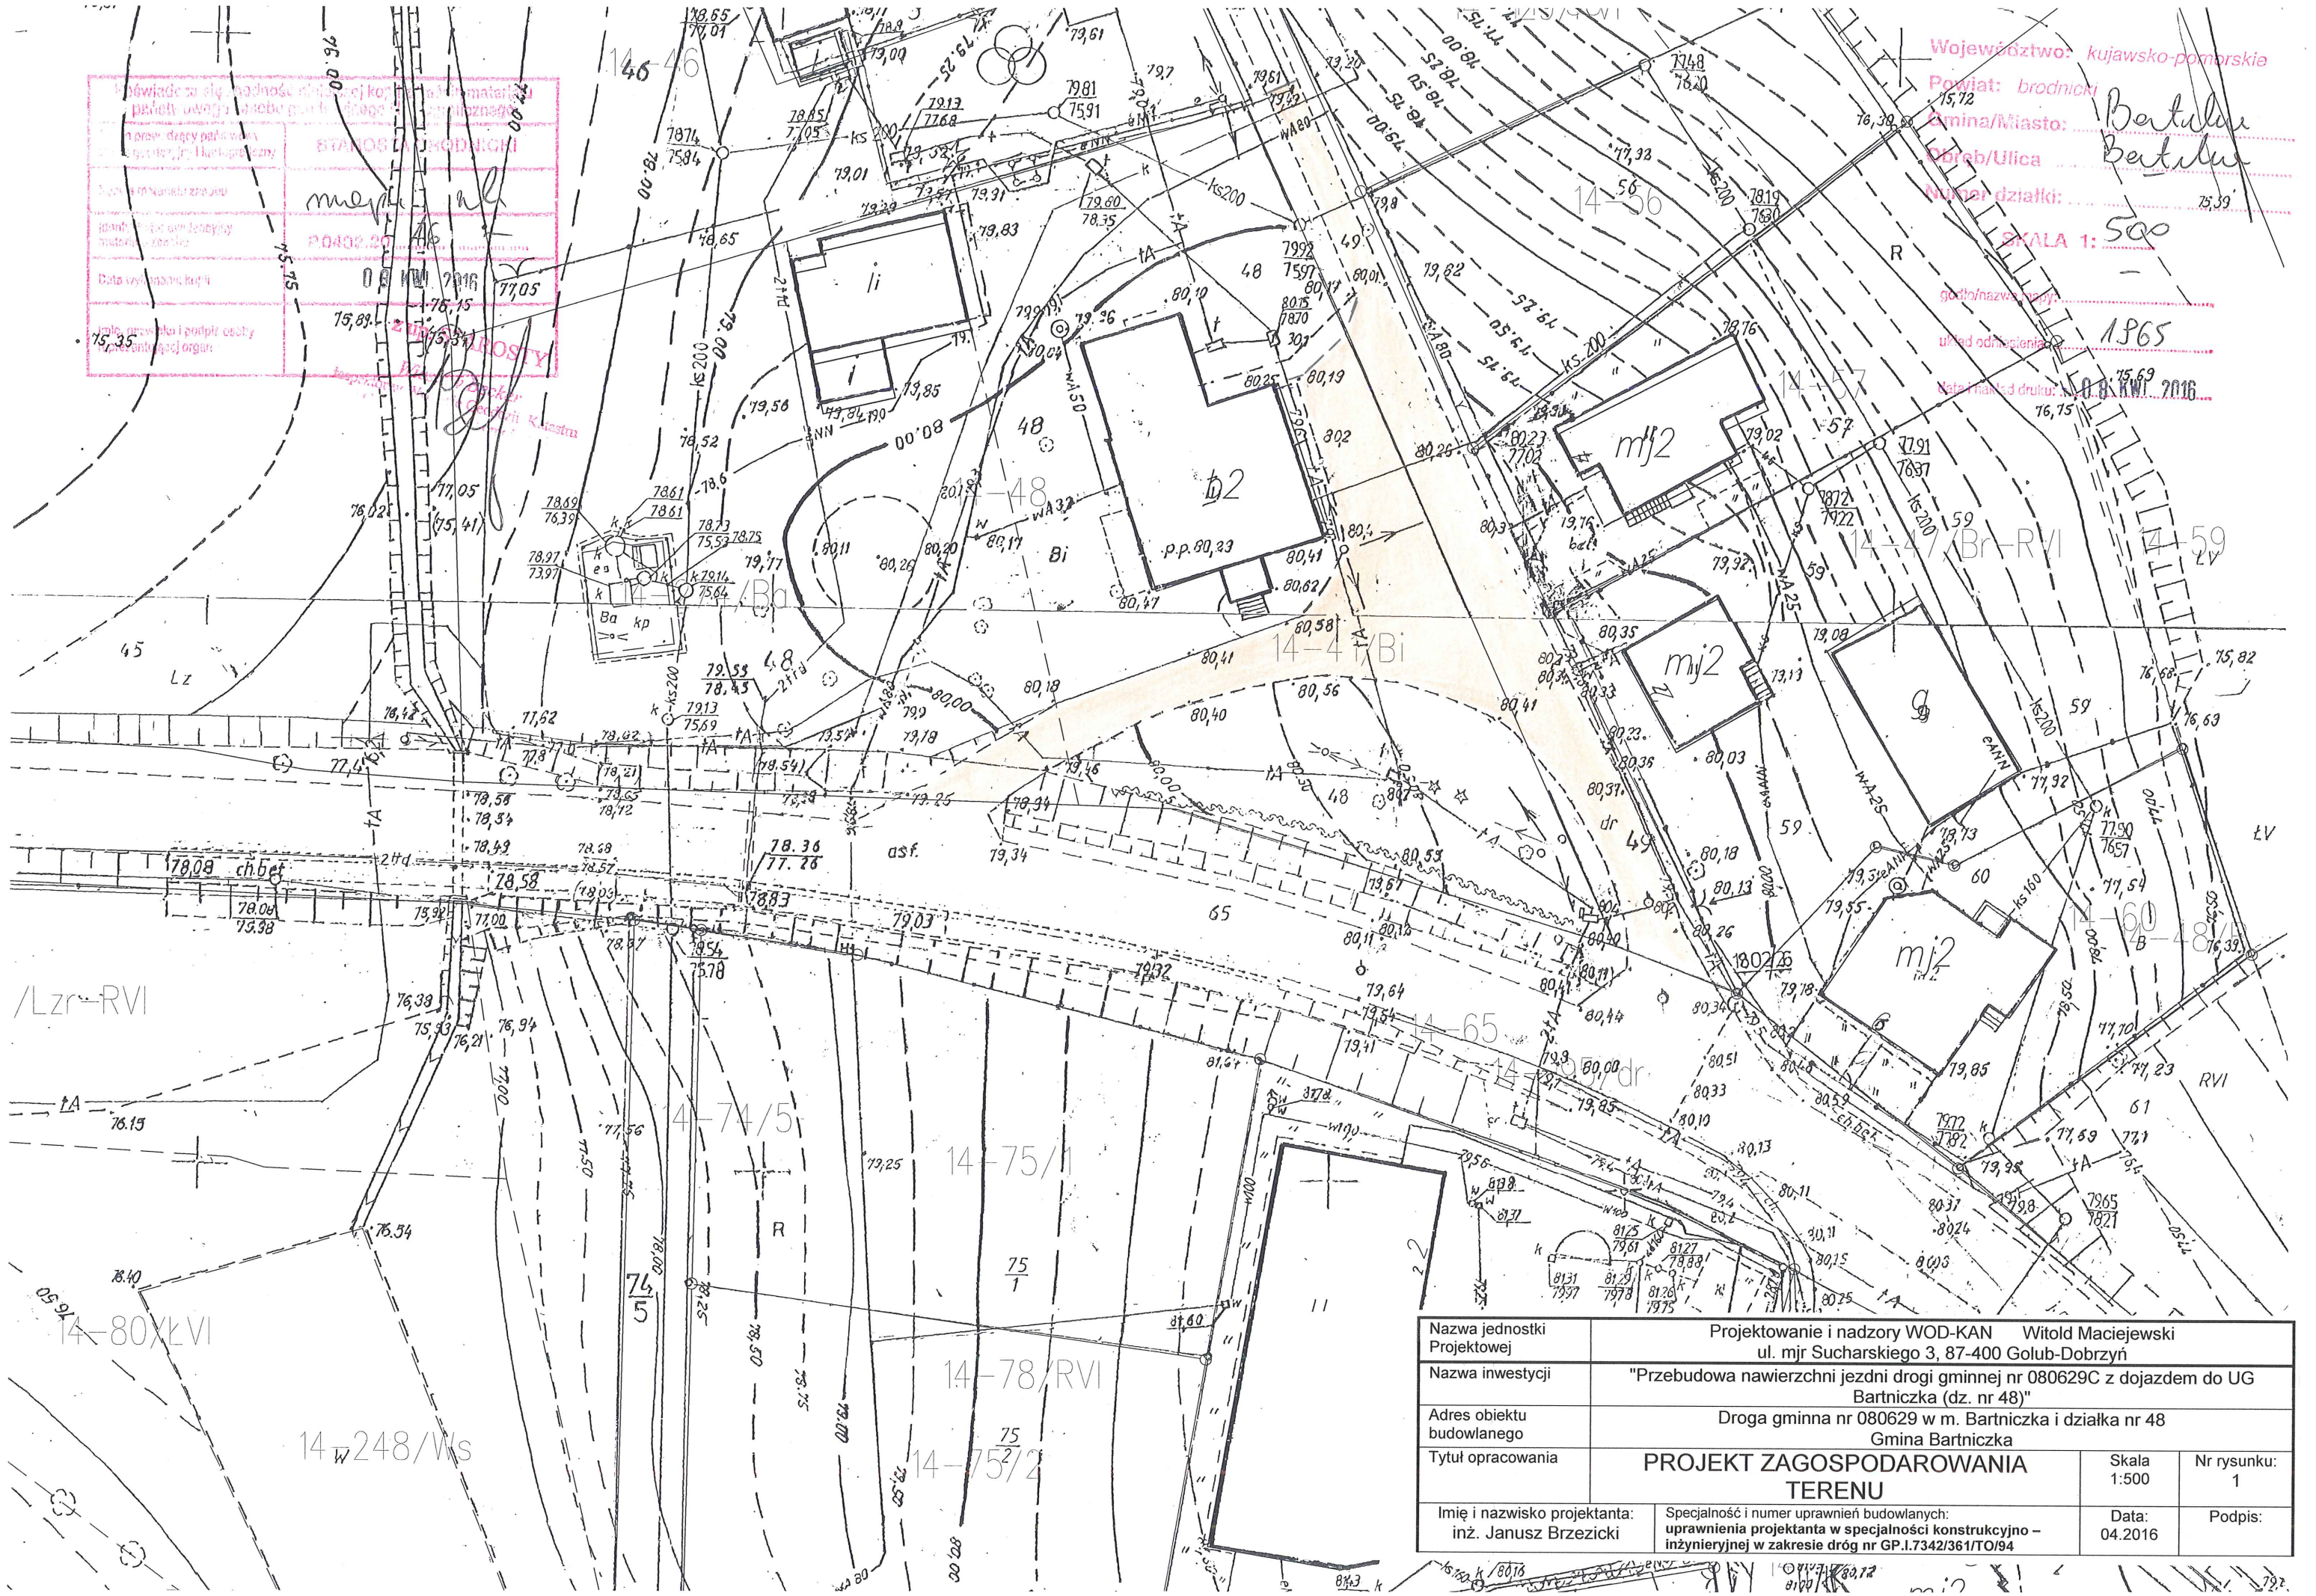

Nazwa jednostki Projektowej	Projektowanie i nadzory WOD-KAN Witold Maciejewski ul. mjr Sucharskiego 3, 87-400 Golub-Dobrzyń		
Nazwa inwestycji	"Przebudowa nawierzchni jezdni drogi gminnej nr 080629C z dojazdem do UG Bartniczka (dz. nr 48)"		
Adres obiektu budowlanego	Droga gminna nr 080629 w m. Bartniczka i działka nr 48 Gmina Bartniczka		
Tytuł opracowania	PROJEKT ZAGOSPODAROWANIA TERENU	Skala 1:500	Nr rysunku: 1
Imię i nazwisko projektanta: inż. Janusz Brzezicki	Specjalność i numer uprawnień budowlanych: uprawnienia projektanta w specjalności konstrukcyjno-inżynierskiej w zakresie dróg nr GP.1.7342/361/TO/94	Data: 04.2016	Podpis: