


PRZEKRÓJ KONSTRUKCYJNY
SKALA 1:50

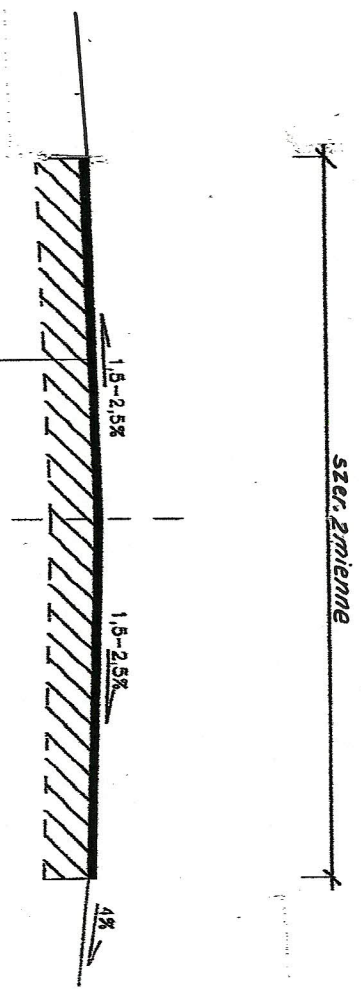

KONSTRUKCJA NAWIERZCHNI
 cienka warstwa na sianie z miaseczki
 trawerflo - emulyjnej
 jasnolista konstrukcja nawierzchni bitumicznych

Nazwa jednostki Projektowej	Nazwa inwestycji	Projektowanie i nadzory WOD-KAN W/told Maciejewski ul. mjr Sucharskiego 3, 87-400 Golub-Dobrzyń
Adres obiektu budowlanego	Tytuł opracowania	Droga gminna nr 080629 w m. Bartniczka i działka nr 48 Gmina Bartniczka
Imię i nazwisko projektanta: inż. Janusz Brzezicki	Specjalność i numer uprawnień budowlanych: uprawnienia projektanta w specjalności konstrukcyjno - inżynierskiej w zakresie dróg nr GP.1.7342361/TO/94	PRZEKRÓJ KONSTRUKCYJNY
		Skala 1:50
		Data: 04.2016
		Nr rysunku: 2
		Podpis: