

SKALA 1: 2000


godło/nazwa mapy:
układ odniesienia:
data i nakład druku: 21 WRZ. 2015

STAROSTWO POWIATOWE
W BRODNICY
ul. Kamińska 18
Bp 17-300 BRODNICA (18)

Województwo: kujawsko-pomorskie
Powiat: brodnicki
Gmina/Miasto: Bartniczka
Obręb/Ulica: Jastrzębiec
Numer działki:

Poświadczam zgodność niniejszej kopii z treścią materiału państwowego zasobu geodazyjnego i kartograficznego	
Organ prowadzący państwowy zasób geodazyjny i kartograficzny	STAROSTA BRODNICKI
Nazwa materiału zasobu	mapa ewid. 15
Identyfikator ewidencyjny materiału zasobu	P.0402.20
Data wykonania kopii	21 WRZ. 2015
Imię, nazwisko i podpis osoby reprezentującej organ	z up. STAROSTY

Wiesław Borkowski
inspektor w Wydziale Geodazji, Katastru
i Gospodarki Mieszkaniowej

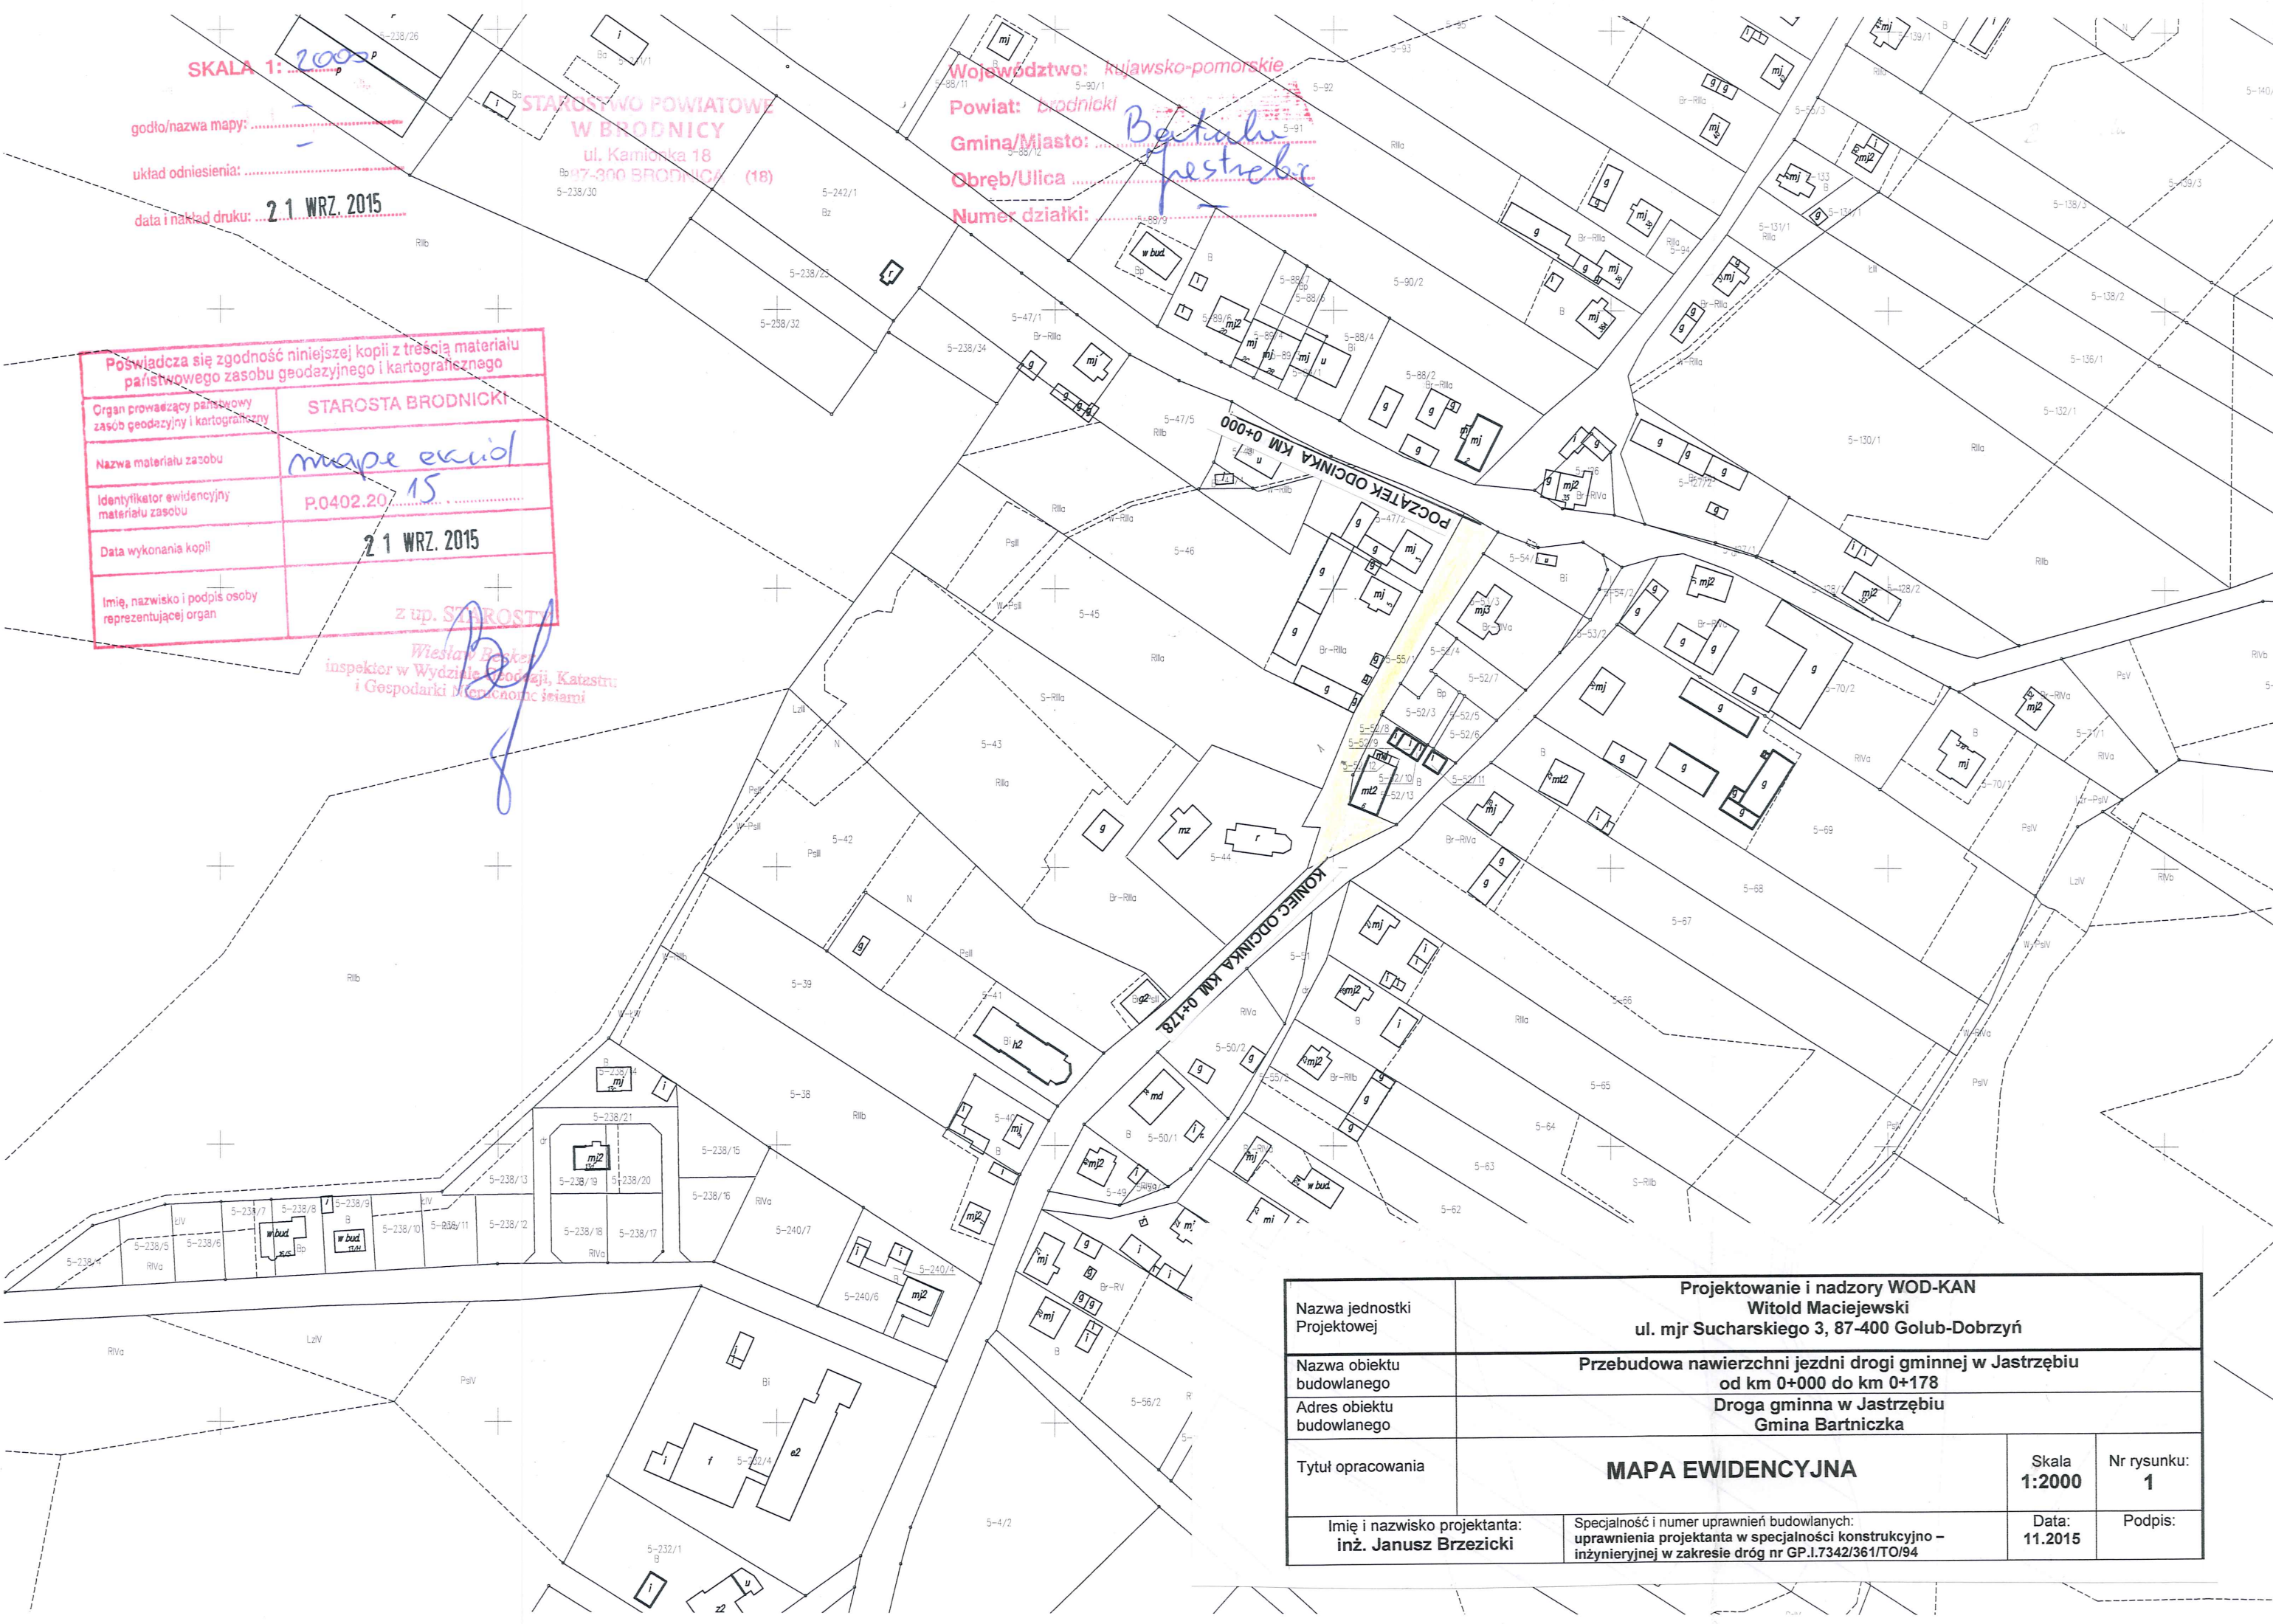

Nazwa jednostki Projektowej	Projektowanie i nadzory WOD-KAN Witold Maciejewski ul. mjr Sucharskiego 3, 87-400 Golub-Dobrzyń		
Nazwa obiektu budowlanego	Przebudowa nawierzchni jezdni drogi gminnej w Jastrzębiu od km 0+000 do km 0+178		
Adres obiektu budowlanego	Droga gminna w Jastrzębiu Gmina Bartniczka		
Tytuł opracowania	MAPA EWIDENCYJNA	Skala 1:2000	Nr rysunku: 1
Imię i nazwisko projektanta: inż. Janusz Brzezicki	Specjalność i numer uprawnień budowlanych: uprawnienia projektanta w specjalności konstrukcyjno- inżynierskiej w zakresie dróg nr GP.I.7342/361/TO/94	Data: 11.2015	Podpis: