


Próbna dozwolenie na wydanie kopii z treści materiału	
Organ prowadzący plan: STAROSTA BRODNICKI	
Nazwa obiektu budowlanego	mapa
Identyfikator ewidencyjny i materiałowy	P.0408.20
Data wykonania kopii	08 KWI 2016
Imię, nazwisko i podpis osoby reprezentującej organ	up. STAROSTY

Województwo: kujawsko-pomorskie  
 Powiat: brodnicki  
 Gmina/Miasto: Bartniczka  
 Działka/Ulica: Komarów

SKALA 1: 1000

godło/nazwa mapy: .....  
 układ odniesienia: 1965  
 data i nakład druk: 08 KWI 2016

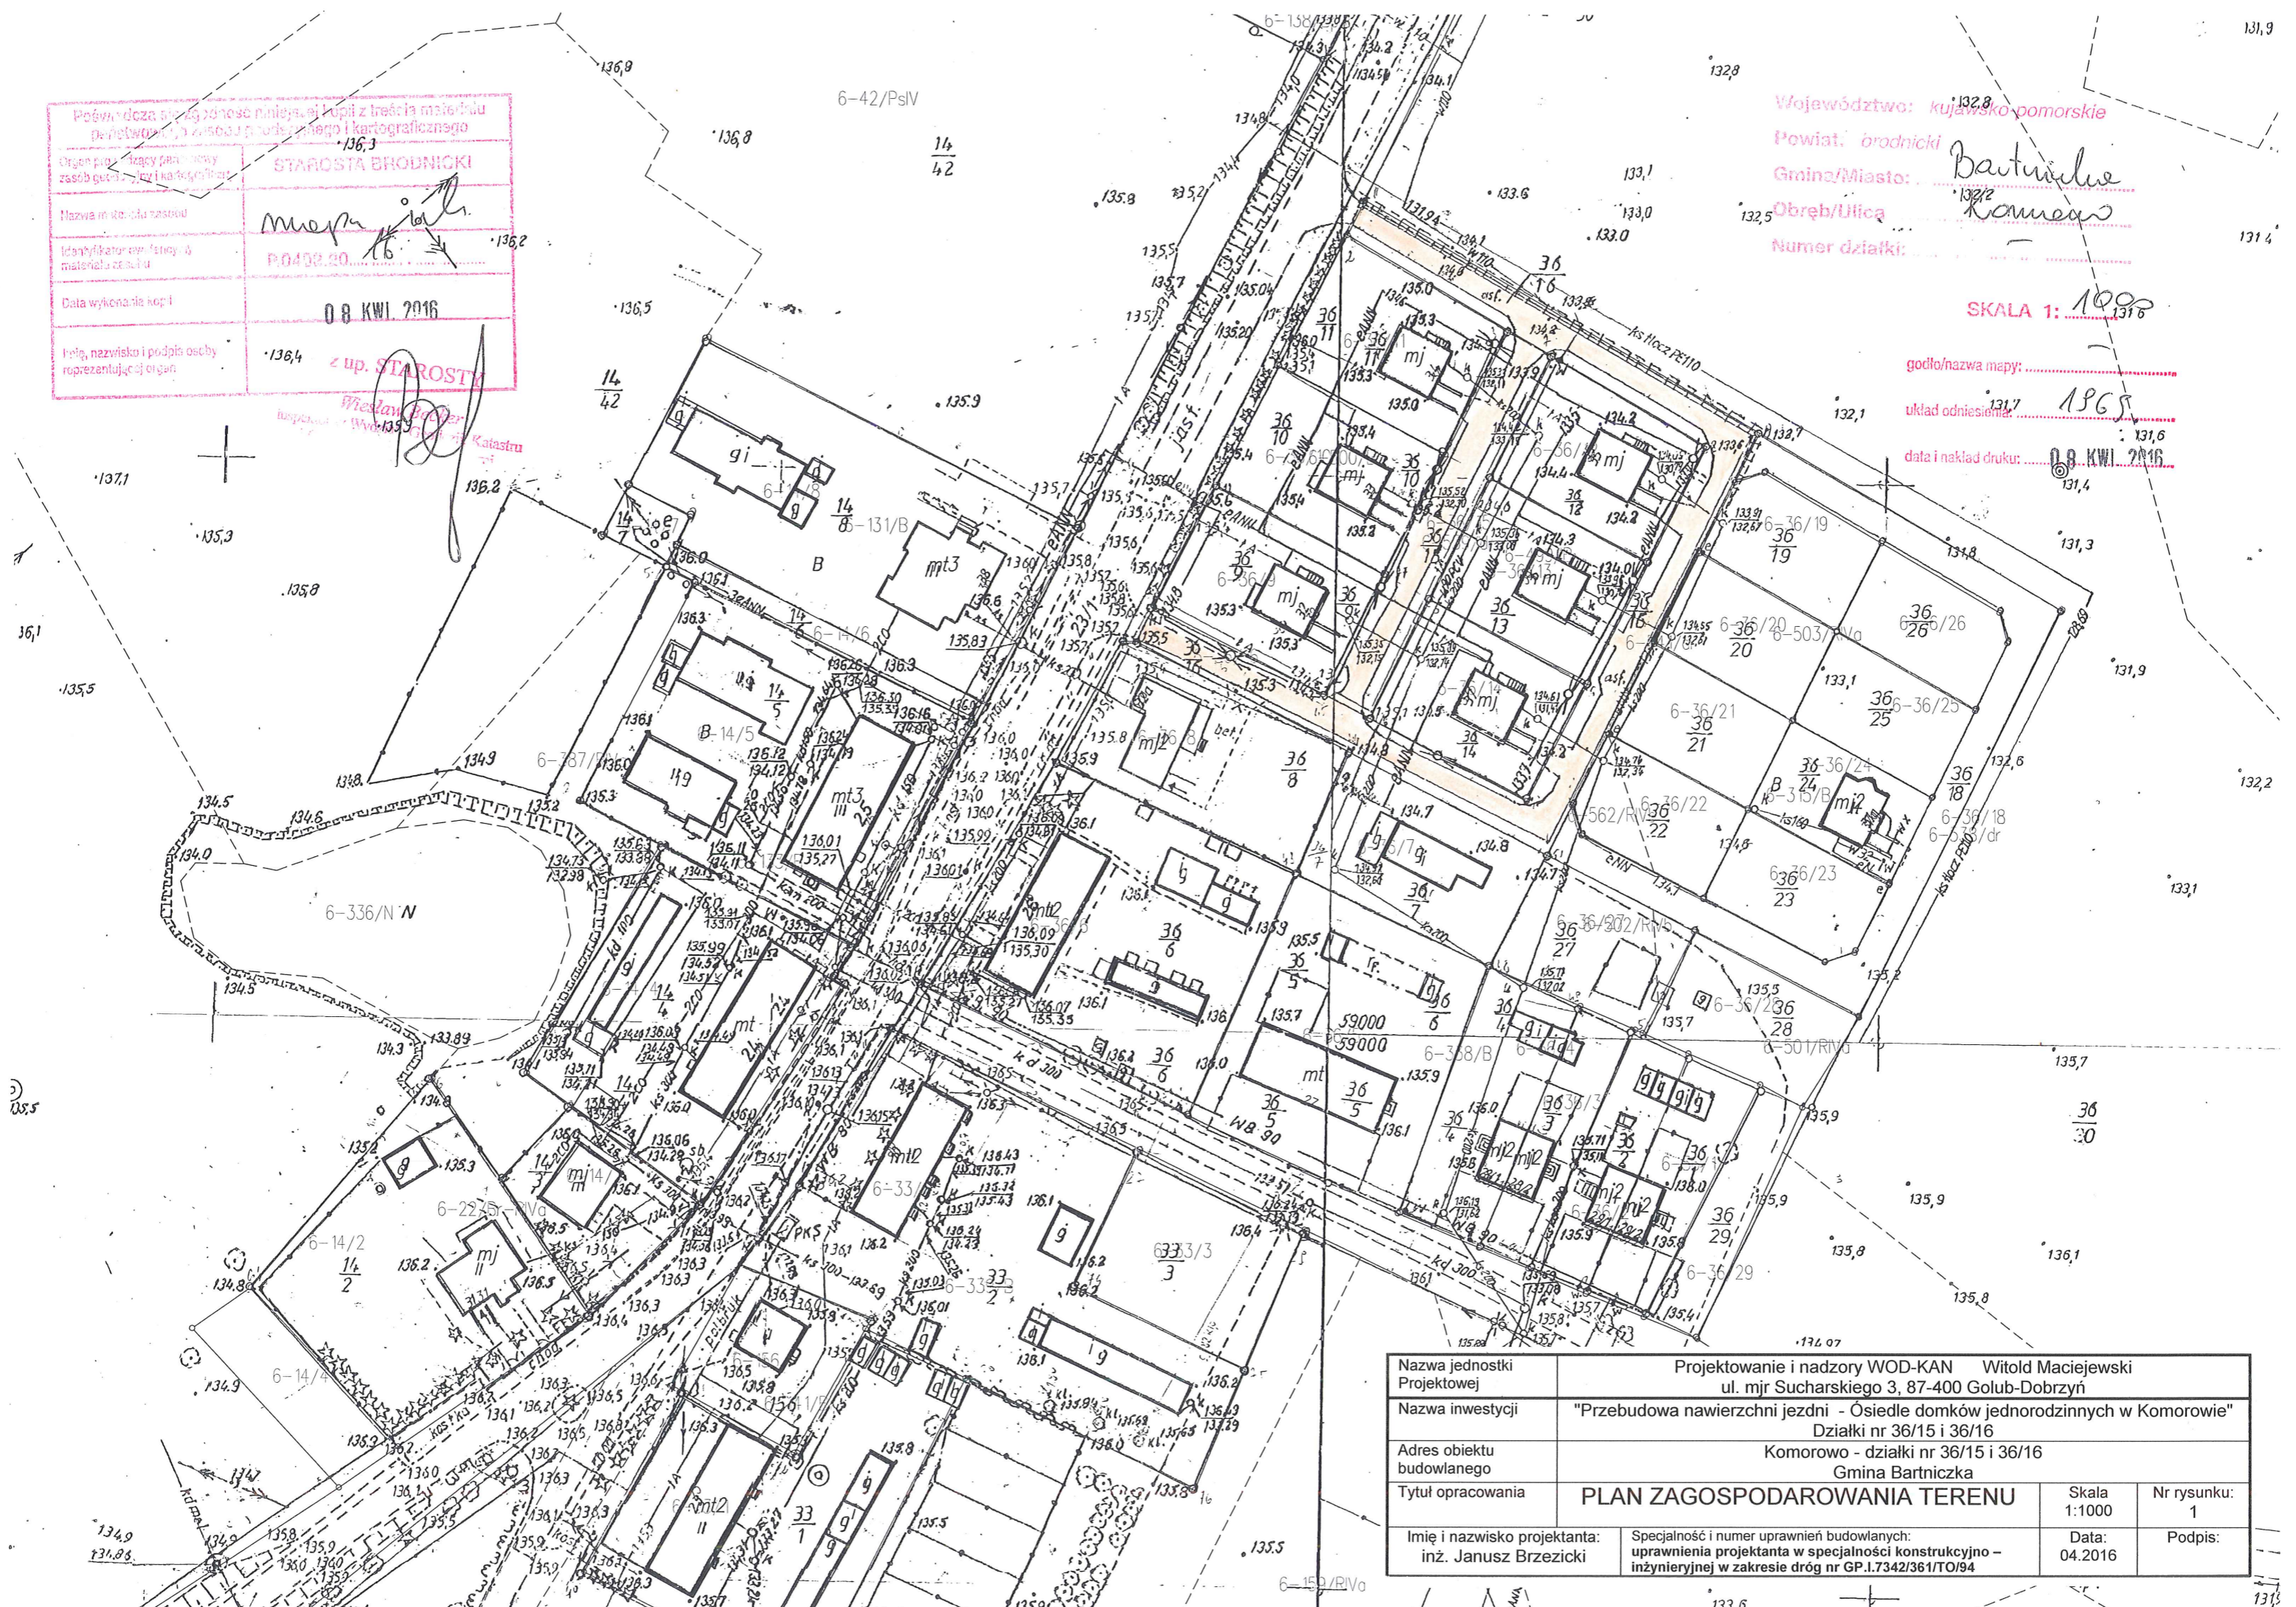

Nazwa jednostki Projektowej	Projektowanie i nadzory WOD-KAN Witold Maciejewski ul. mjr Sucharskiego 3, 87-400 Golub-Dobrzyń		
Nazwa inwestycji	"Przebudowa nawierzchni jezdni - Osiedle domków jednorodzinnych w Komorowie" Działki nr 36/15 i 36/16		
Adres obiektu budowlanego	Komorowo - działki nr 36/15 i 36/16 Gmina Bartniczka		
Tytuł opracowania	PLAN ZAGOSPODAROWANIA TERENU	Skala 1:1000	Nr rysunku: 1
Imię i nazwisko projektanta: inż. Janusz Brzezicki	Specjalność i numer uprawnień budowlanych: uprawnienia projektanta w specjalności konstrukcyjno- inżynierskiej w zakresie dróg nr GP.1.7342/361/TO/94	Data: 04.2016	Podpis: