


PRZEKRÓJ KONSTRUKCYJNY
SKALA 1:50

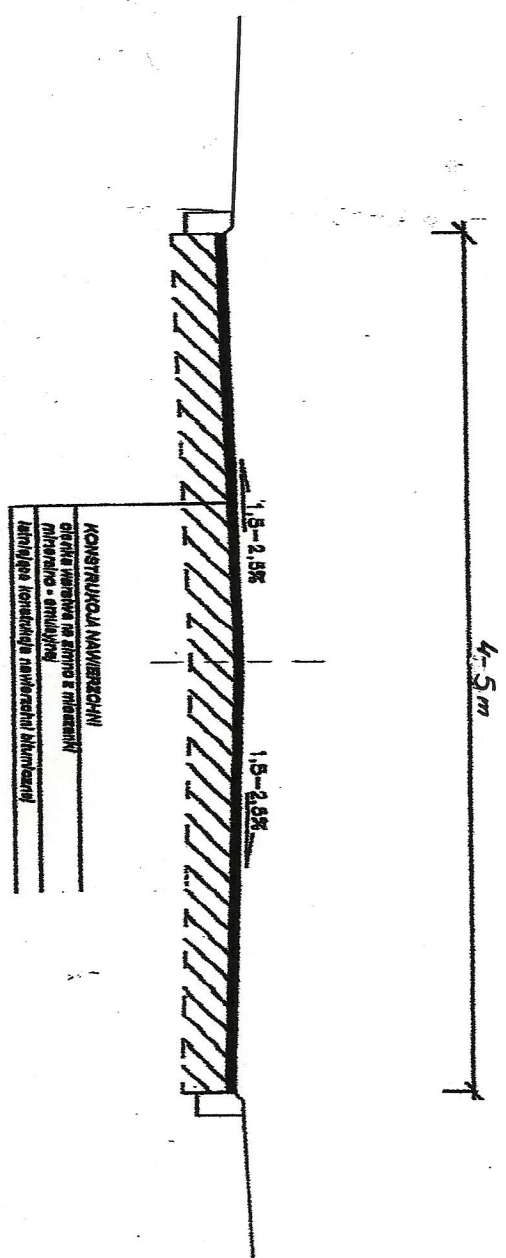

KONSTRUKCJA NAWIERZCHNI
 DROGA NAWIERZCHNI NA ZAKRESIE PRZEKROJU
 PRZEKROJU - STYPUJĄCY
 technologia konstrukcja nawierzchni betonowej

Nazwa jednostki Projektowej	Projektowanie i nadzory WOD-KAN Witold Maciejewski ul. mjr Sucharskiego 3, 87-400 Gołub-Dobrzyń
Nazwa inwestycji	"Przebudowa nawierzchni jezdni - Osiedle domków jednorodzinnych w Komorowie" Działki nr 36/15 i 36/16
Adres obiektu budowlanego	Komorowo - działki nr 36/15 i 36/16 Gmina Bartniczka
Tytuł opracowania	PRZEKRÓJ KONSTRUKCYJNY
Imię i nazwisko projektanta: inż. Janusz Brzezicki	Specjalność i numer uprawnień budowlanych: uprawnienia projektanta w specjalności konstrukcyjno - inżynierskiej w zakresie dróg nr GP.1.7342/361/T/O/94
	Data: 04.2016
	Nr rysunku: 2
	Podpis: