


ELEWACJA POŁUDNIOWO-WSCHODNIA

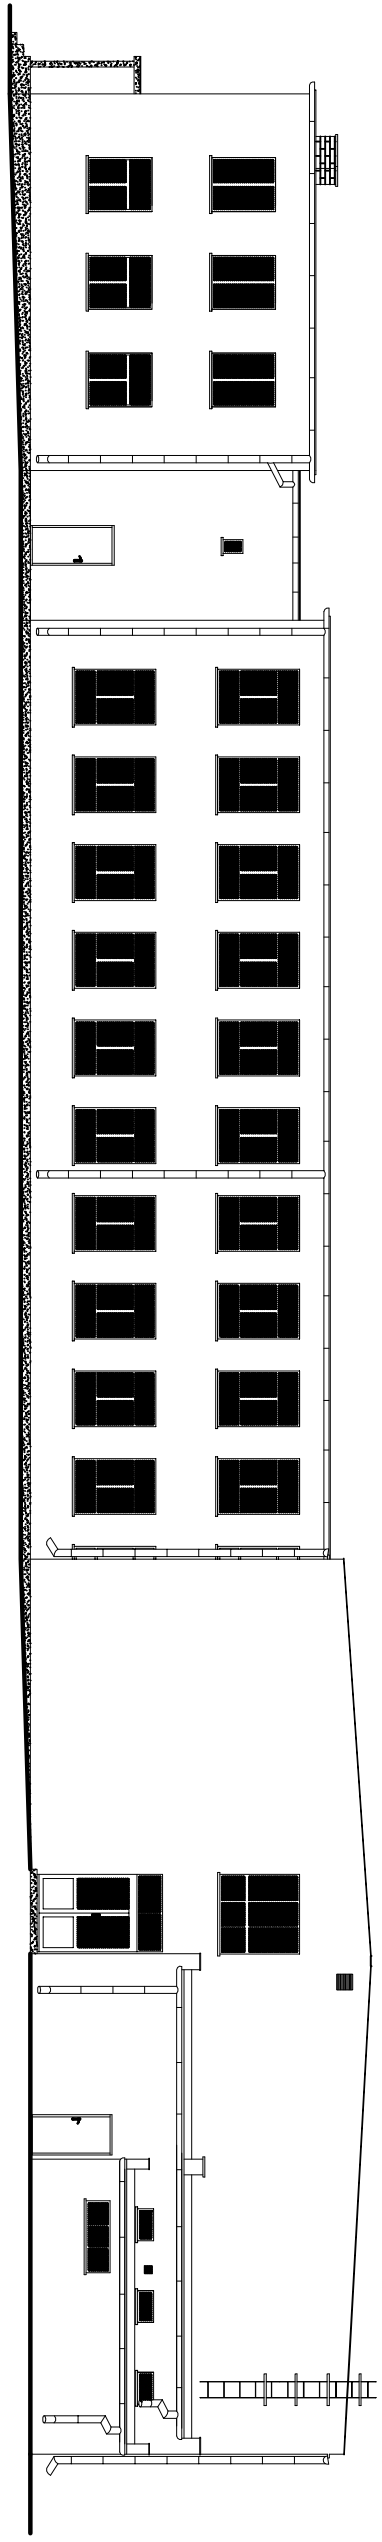

ELEWACJA POŁUDNIOWO - ZACHODNIA

Nazwa projektu: ELEWACJE: POŁUDNIOWO-WSCHODNIA, POŁUDNIOWO - ZACHODNIA			
Projektant:	Witold Pecha	pospe	data: 01.2010.
Opisownik:	Barbara Pecha	pospe	data: 01.2010.
Obiekt:	GIMNAZJUM W JASTRZEBIU		Skala: 1:100
Wykonawca:	JASTRZEBIE, CZ. NR 232/4		Strona: A - 4