


ELEWACJA POLUDNIOWO-ZACHODNIA

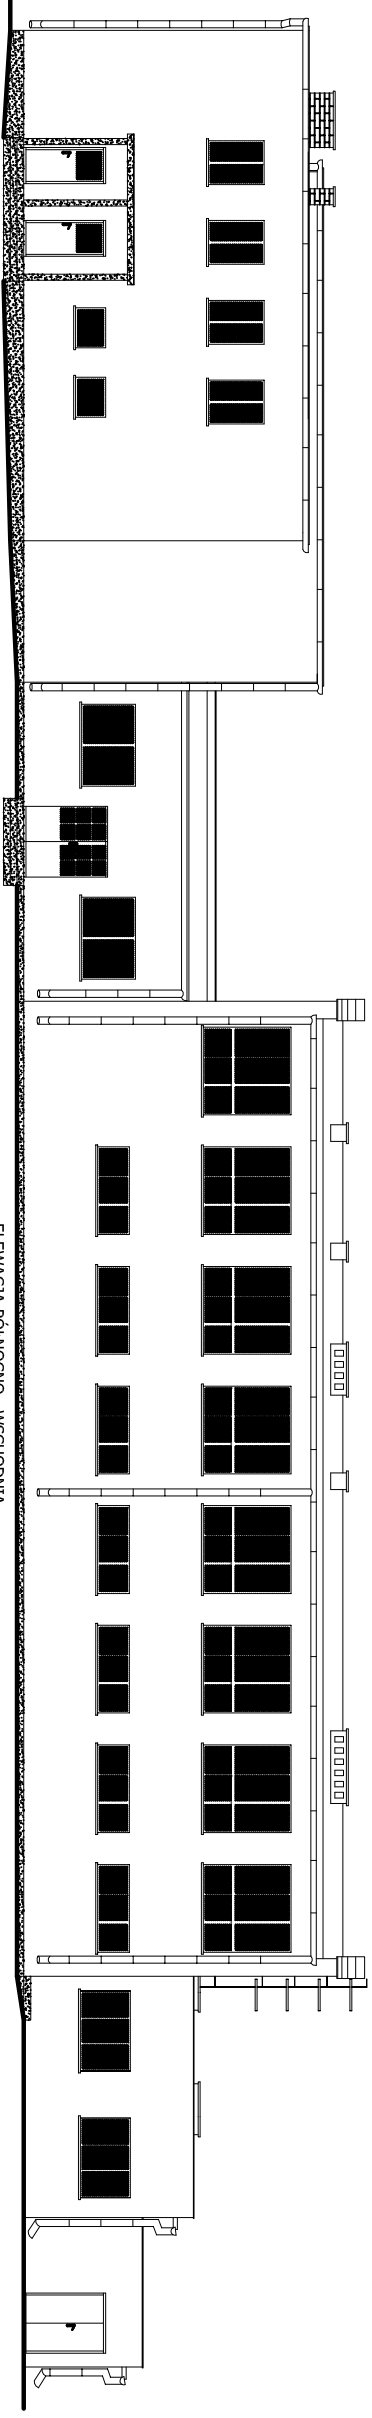

ELEWACJA POLNOCCO - WSCHODNIA

Nazwa projektu: ELEWACJE: POLUDNIOWO-ZACHODNIA			
ROZWIĄZANIE: POLNOCCO - WSCHODNIA			
Projektant:	Witold Pecha	data:	01.2016.
Opisownik:	Bartosz Pecha	projekt:	01.2016.
Obiekt:	GIMNAZJUM W JASTRZEBIU		Skala: 1:100
Wykonawca:	JASTRZEBIE, DZ. NR 232/4		Strona: A - 5