


# PRZEKRÓJ A-A

skala 1:50

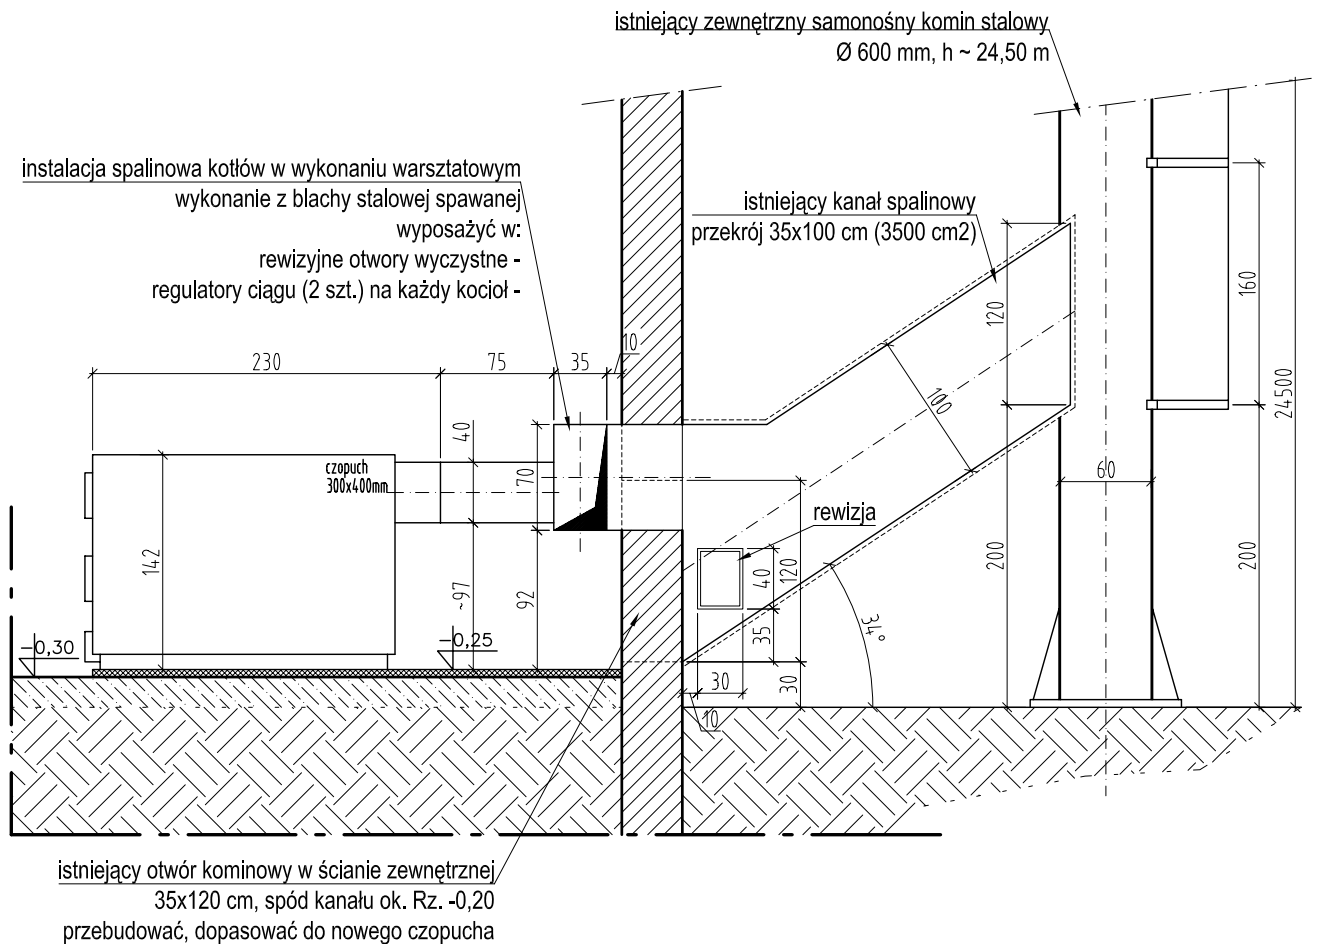

Obiekt:	Gimnazjum w Jastrzębiu		
Lokalizacja:	87-321 Jastrzębie		
Inwestor:	Gmina Bartniczka		
Temat:	Projekt technologii kotłowni		
Opis rysunku:	Przekrój A-A		
Branża:	Sanitarna	Skala:	1:50
Projektant:	mgr inż. Paweł TOMASZEWSKI nr upr. KUP/0070/POOS/06	Podpis:	Data: 03 / 2010
Asystent:	tech. Arkadiusz CICHOWSKI	Podpis:	Nr rys: K-02