
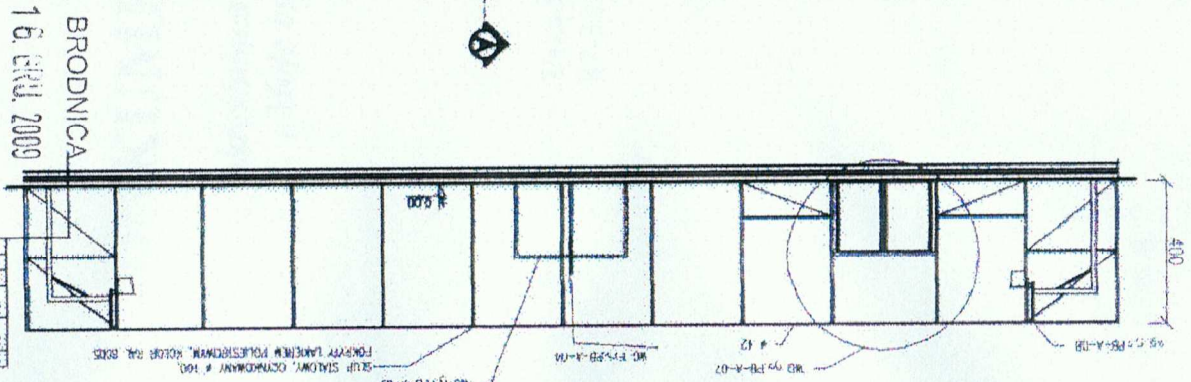


1. WYKONANIE PRACOWNIOWYCH
2. WYKONANIE PRACOWNIOWYCH
3. WYKONANIE PRACOWNIOWYCH
4. WYKONANIE PRACOWNIOWYCH
5. WYKONANIE PRACOWNIOWYCH
6. WYKONANIE PRACOWNIOWYCH

PRZEKROJ A-A

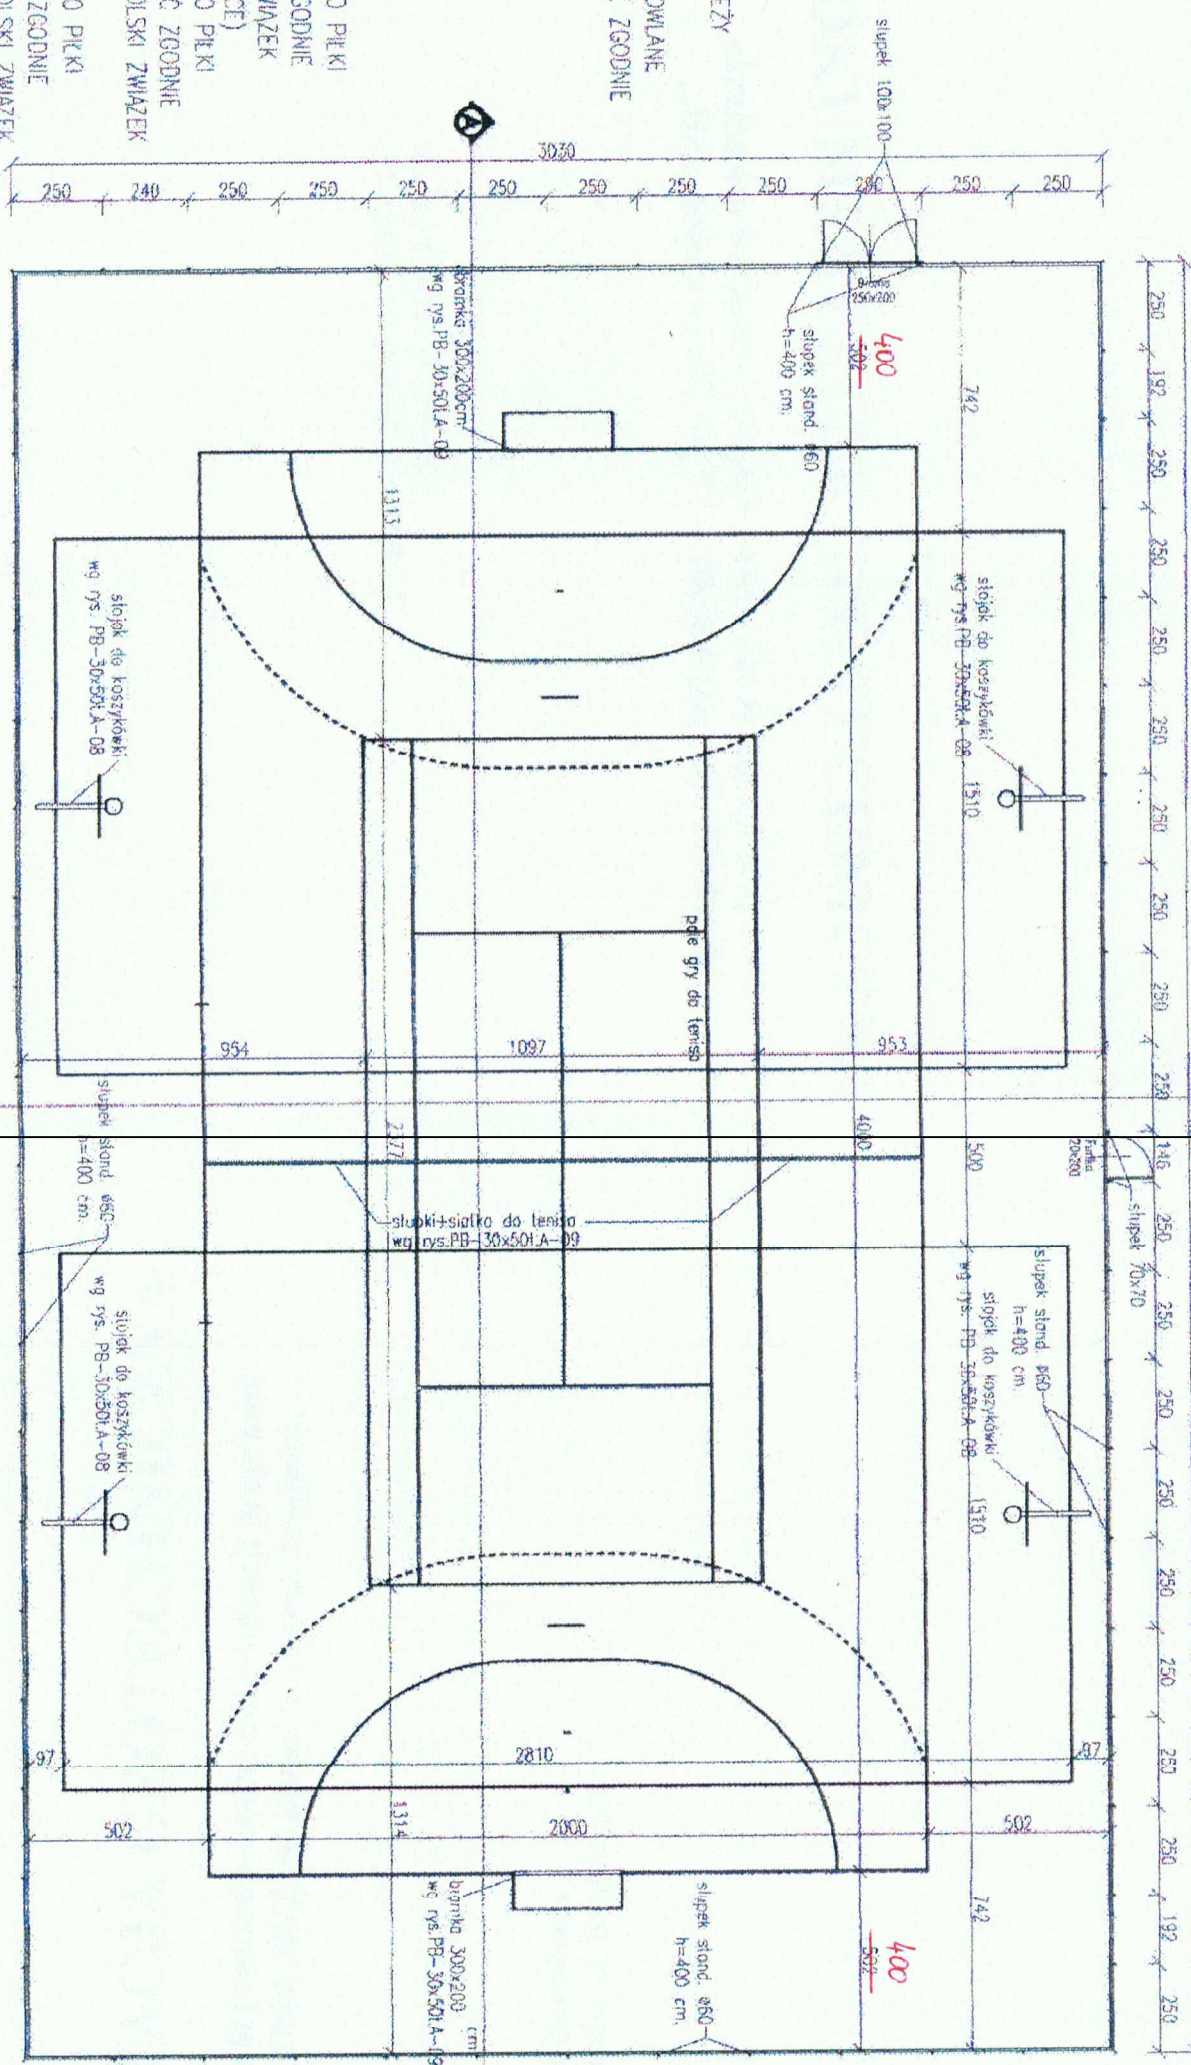

PRZEKROJ B-B

UWAGA:
 - WSZYSTKIE WYMIARY NALEŻY
 SPRAWDZIĆ NA BUDOWIE
 - WSZYSTKIE ROBOTY BUDOWLANE
 WINNY BYĆ PROWADZONE ZGODNIE
 ZE SZTUKĄ BUDOWLANĄ

UWAGA:
 - OZNAKOWANIE BOISKA DO PIŁKI
 RĘCZNEJ WYKONYWAĆ ZGODNIE
 Z PRZEPISAMI ZPRP (ZWIĄZEK
 PIŁKI RĘCZNEJ W POLSCE)
 - OZNAKOWANIE BOISKA DO PIŁKI
 KOSZYKOWEJ WYKONYWAĆ ZGODNIE
 Z PRZEPISAMI PZPK (POLSKI ZWIĄZEK
 PIŁKI KOSZYKOWEJ)
 - OZNAKOWANIE BOISKA DO PIŁKI
 SIATKOWEJ WYKONYWAĆ ZGODNIE
 Z PRZEPISAMI PZPS (POLSKI ZWIĄZEK
 DO PIŁKI SIATKOWEJ)

ADAPTOWANO

UWAGA:
 ROZSTAW SŁUPKÓW OGRÓDZENIA, LOKALIZACJE BRANY
 FURTEK I RÓZNICZCZENIE BOISK ORAZ LOKALIZACJE
 BOISKA PIŁKI RĘCZNEJ I TENISA
 RYSUNKU ZANIEWNIĘTY PZT-01 W ADAPTACJI P ROJEKTU
 BOISK ORLIK 2012.

PRZEKROJ A-A
 BRODNICA
 16.04.2009

1. WYKONANIE PRACOWNIOWYCH
2. WYKONANIE PRACOWNIOWYCH
3. WYKONANIE PRACOWNIOWYCH
4. WYKONANIE PRACOWNIOWYCH
5. WYKONANIE PRACOWNIOWYCH
6. WYKONANIE PRACOWNIOWYCH

ZESPÓŁ PROJEKTOWY		
IMIĘ I NAZWISKO	NR. UPR.	
PROJEKTOWAŁ	DR INŻ. ARCH. MACIEJ STOLAK	185/00/D/W
SPRAWDZIŁ	DR INŻ. ARCH. TOMASZ WYCKOWSKI	L/W/4/2003/G/W
PODPIS		
<i>[Signature]</i>		

ADRES OBIEKTU BUDOWLANEGO		
MIĘDZYSKO	ULICA	NR.
BAKTIWICZA	BAKTIWICZA	
DZIAŁKA OBIEKTU BUDOWLANEGO		OBREB
NR. DZIAŁKI	5451A	BAKTIWICZA

OBIEKT / ZAKRES OPRACOWANIA			
BOISKO WIELOFUNKCYJNE Z NAW. SYNTETYCZNĄ 30x50m z polem gry do piłki ręcznej i tenisa			
RZUT I PRZEKROJE BOISKA podbudowa dynamiczna			
SKALA	1:200	BRANŻA	A
STACJA	PB	DATA	03.2008
NR. RYS.	PB-30x50t.A-02.PD		

ARCHISPORT Sp. z o.o. oddział Wrocław
 51-640 Wrocław, ul. Brno 62/500/1
 tel./fax: 071/ 36 99 87

Ogólna lokalizacja boisk przedstawiona na
 rysunku projektu za zgodą podwykonawcy terenu 1:500