ARCHISPORT ARCHISPORT ARCHISPORT

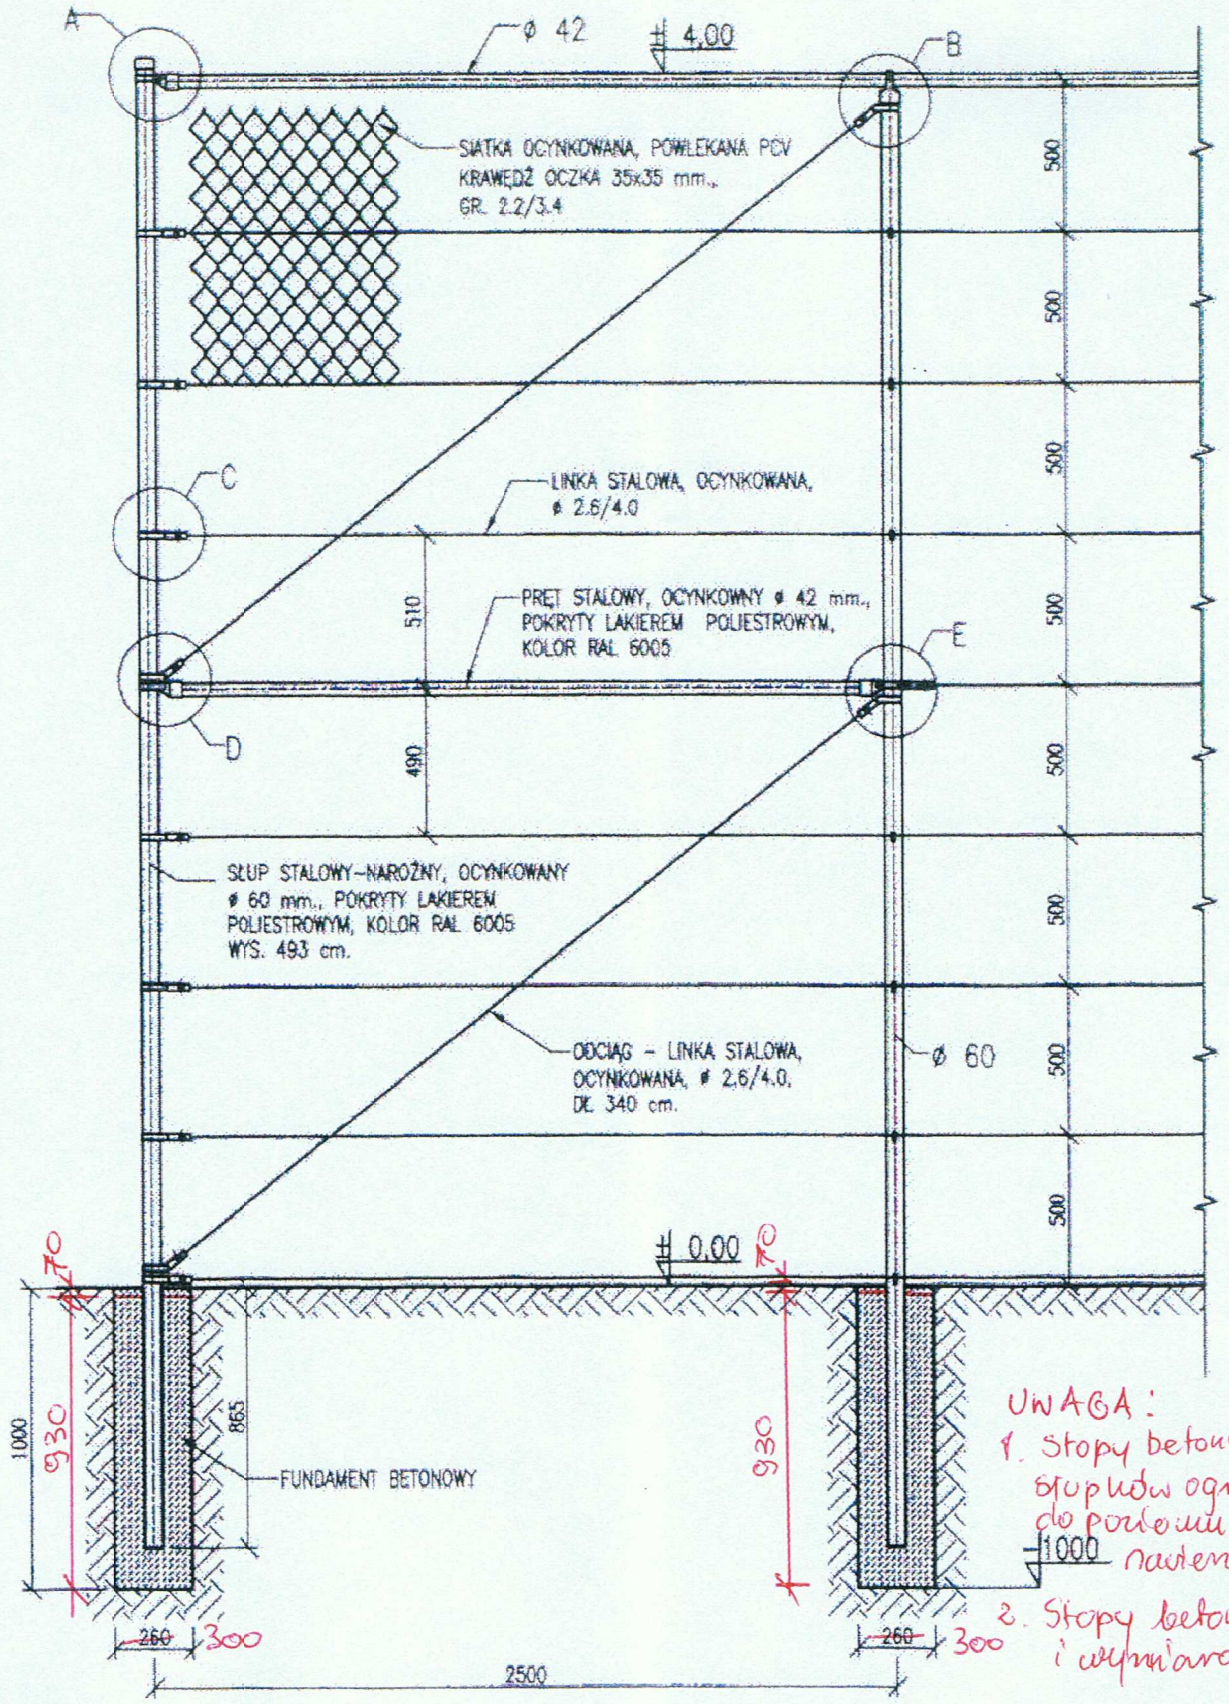

UWAGA:
1. Stopy betonowe do mocowania słupków ogrodzenia wykonać do poziomu -7cm poniżej poziomu nawierzchni
2. Stopy betonowe o wysokości 93cm i wymiarach przekroju 30x30[cm]

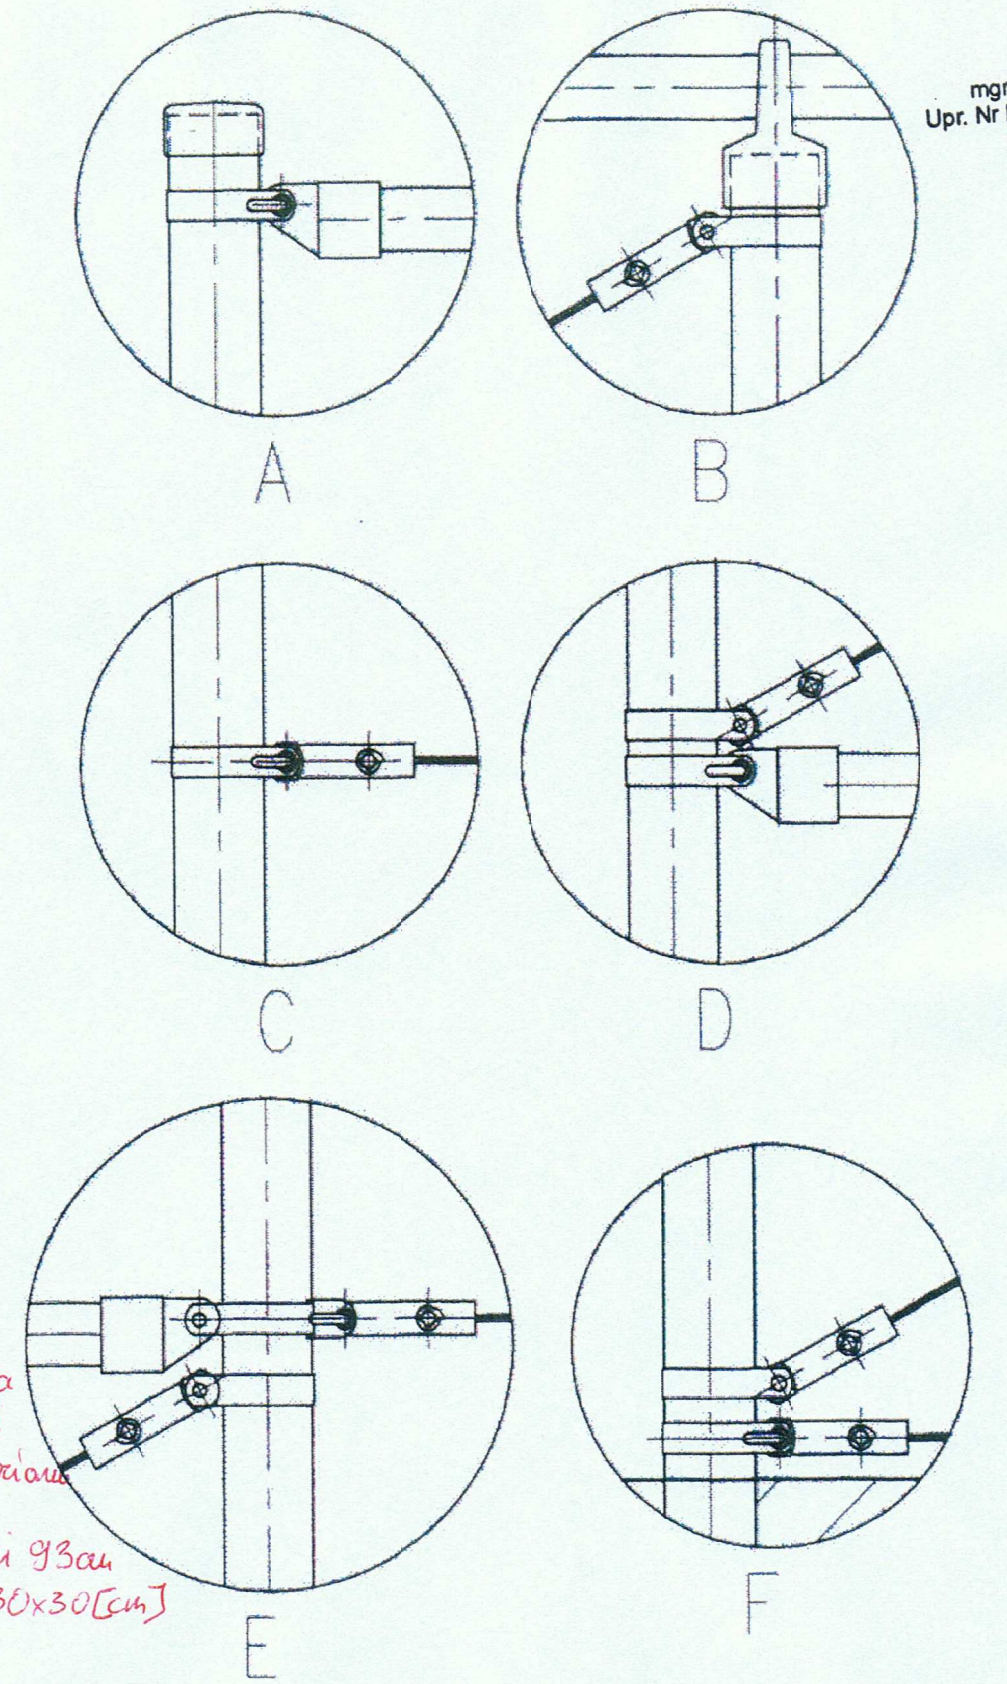

ADAPTOWANO

mgr inż. Benedykt Stecki
Upr. Nr BA-IV/8346/161/TO/89-90
ul. Poprzeczna 15
87-300 Brodnica

BRODNICA
16. GRU. 2009

UWAGA:
- WSZYSTKIE WYMIARY NALEŻY SPRAWDZIĆ NA BUDOWIE
- WSZYSTKIE ROBOTY BUDOWLANE WINNY BYĆ PROWADZONE ZGODNIE ZE SZTUKĄ BUDOWLANĄ
- SZCZEGÓŁ A,B,C,D,E,F - ELEMENTY TYPOWE WG SPEC. TECHN. PRODUCENTA OGRODZENIA

ZESPÓŁ PROJEKTOWY		IMIĘ I NAZWISKO	NR. UPR.	PODPIS
ARCH.	PROJEKTOWAŁ	DR INŻ. ARCH. MACIEJ STOJAK	185/00/DUW	
	SPRAWDZIŁ	DR INŻ. ARCH. TOMASZ WYCZKOWSKI	LOA/4/2003/GW	
	OPRACOWAŁ	MGR INŻ. ARCH. JAKUB CHOJNACKI		

ADRES OBIEKTU BUDOWLANEGO			
GMINA	MIEJSCOWOŚĆ	ULICA	NR
BARTNICZKA	BARTNICZKA		

DZIAŁKA OBIEKTU BUDOWLANEGO		
NR DZIAŁKI	ARKUSZ MAPY	OBRĘB
122/3, 227/1 i 345/1		BARTNICZKA

JEDNOSTKA PROJEKTOWA
ARCHISPORT Sp. z o.o. oddział Wrocław
51-640 WROCŁAW, UL. BRACI GERMAŃSKICH 15E
TEL./FAX: 071/ 348 90 87

OBIEKT / ZAKRES OPRACOWANIA	SKALA	BRANŻA
BOISKO WIELOFUNKCYJNE Z NAW. SYNTETYCZNĄ 30x50m z polem gry do piłki ręcznej i tenisa	1:25	A
	STADIUM	DATA
	PB	03.2008
RYSUNEK	NR RYS.	
OGRODZENIE BOISKA. NAROŻNIK.	PB-30x50t.A-06	

PROJEKT CHRONIONY USTAWĄ O PRAWACH AUTORSKICH, WSZELKIE PRAWA ZASTRZEŻONE
WYKORZYSTYWANIE TEGO PROJEKTU PRZEZ INNE JEDNOSTKI PROJEKT. WYMAGA ZGODY AUTORA