ARCHISPORT ARCHISPORT ARCHISPORT ARCHISPORT

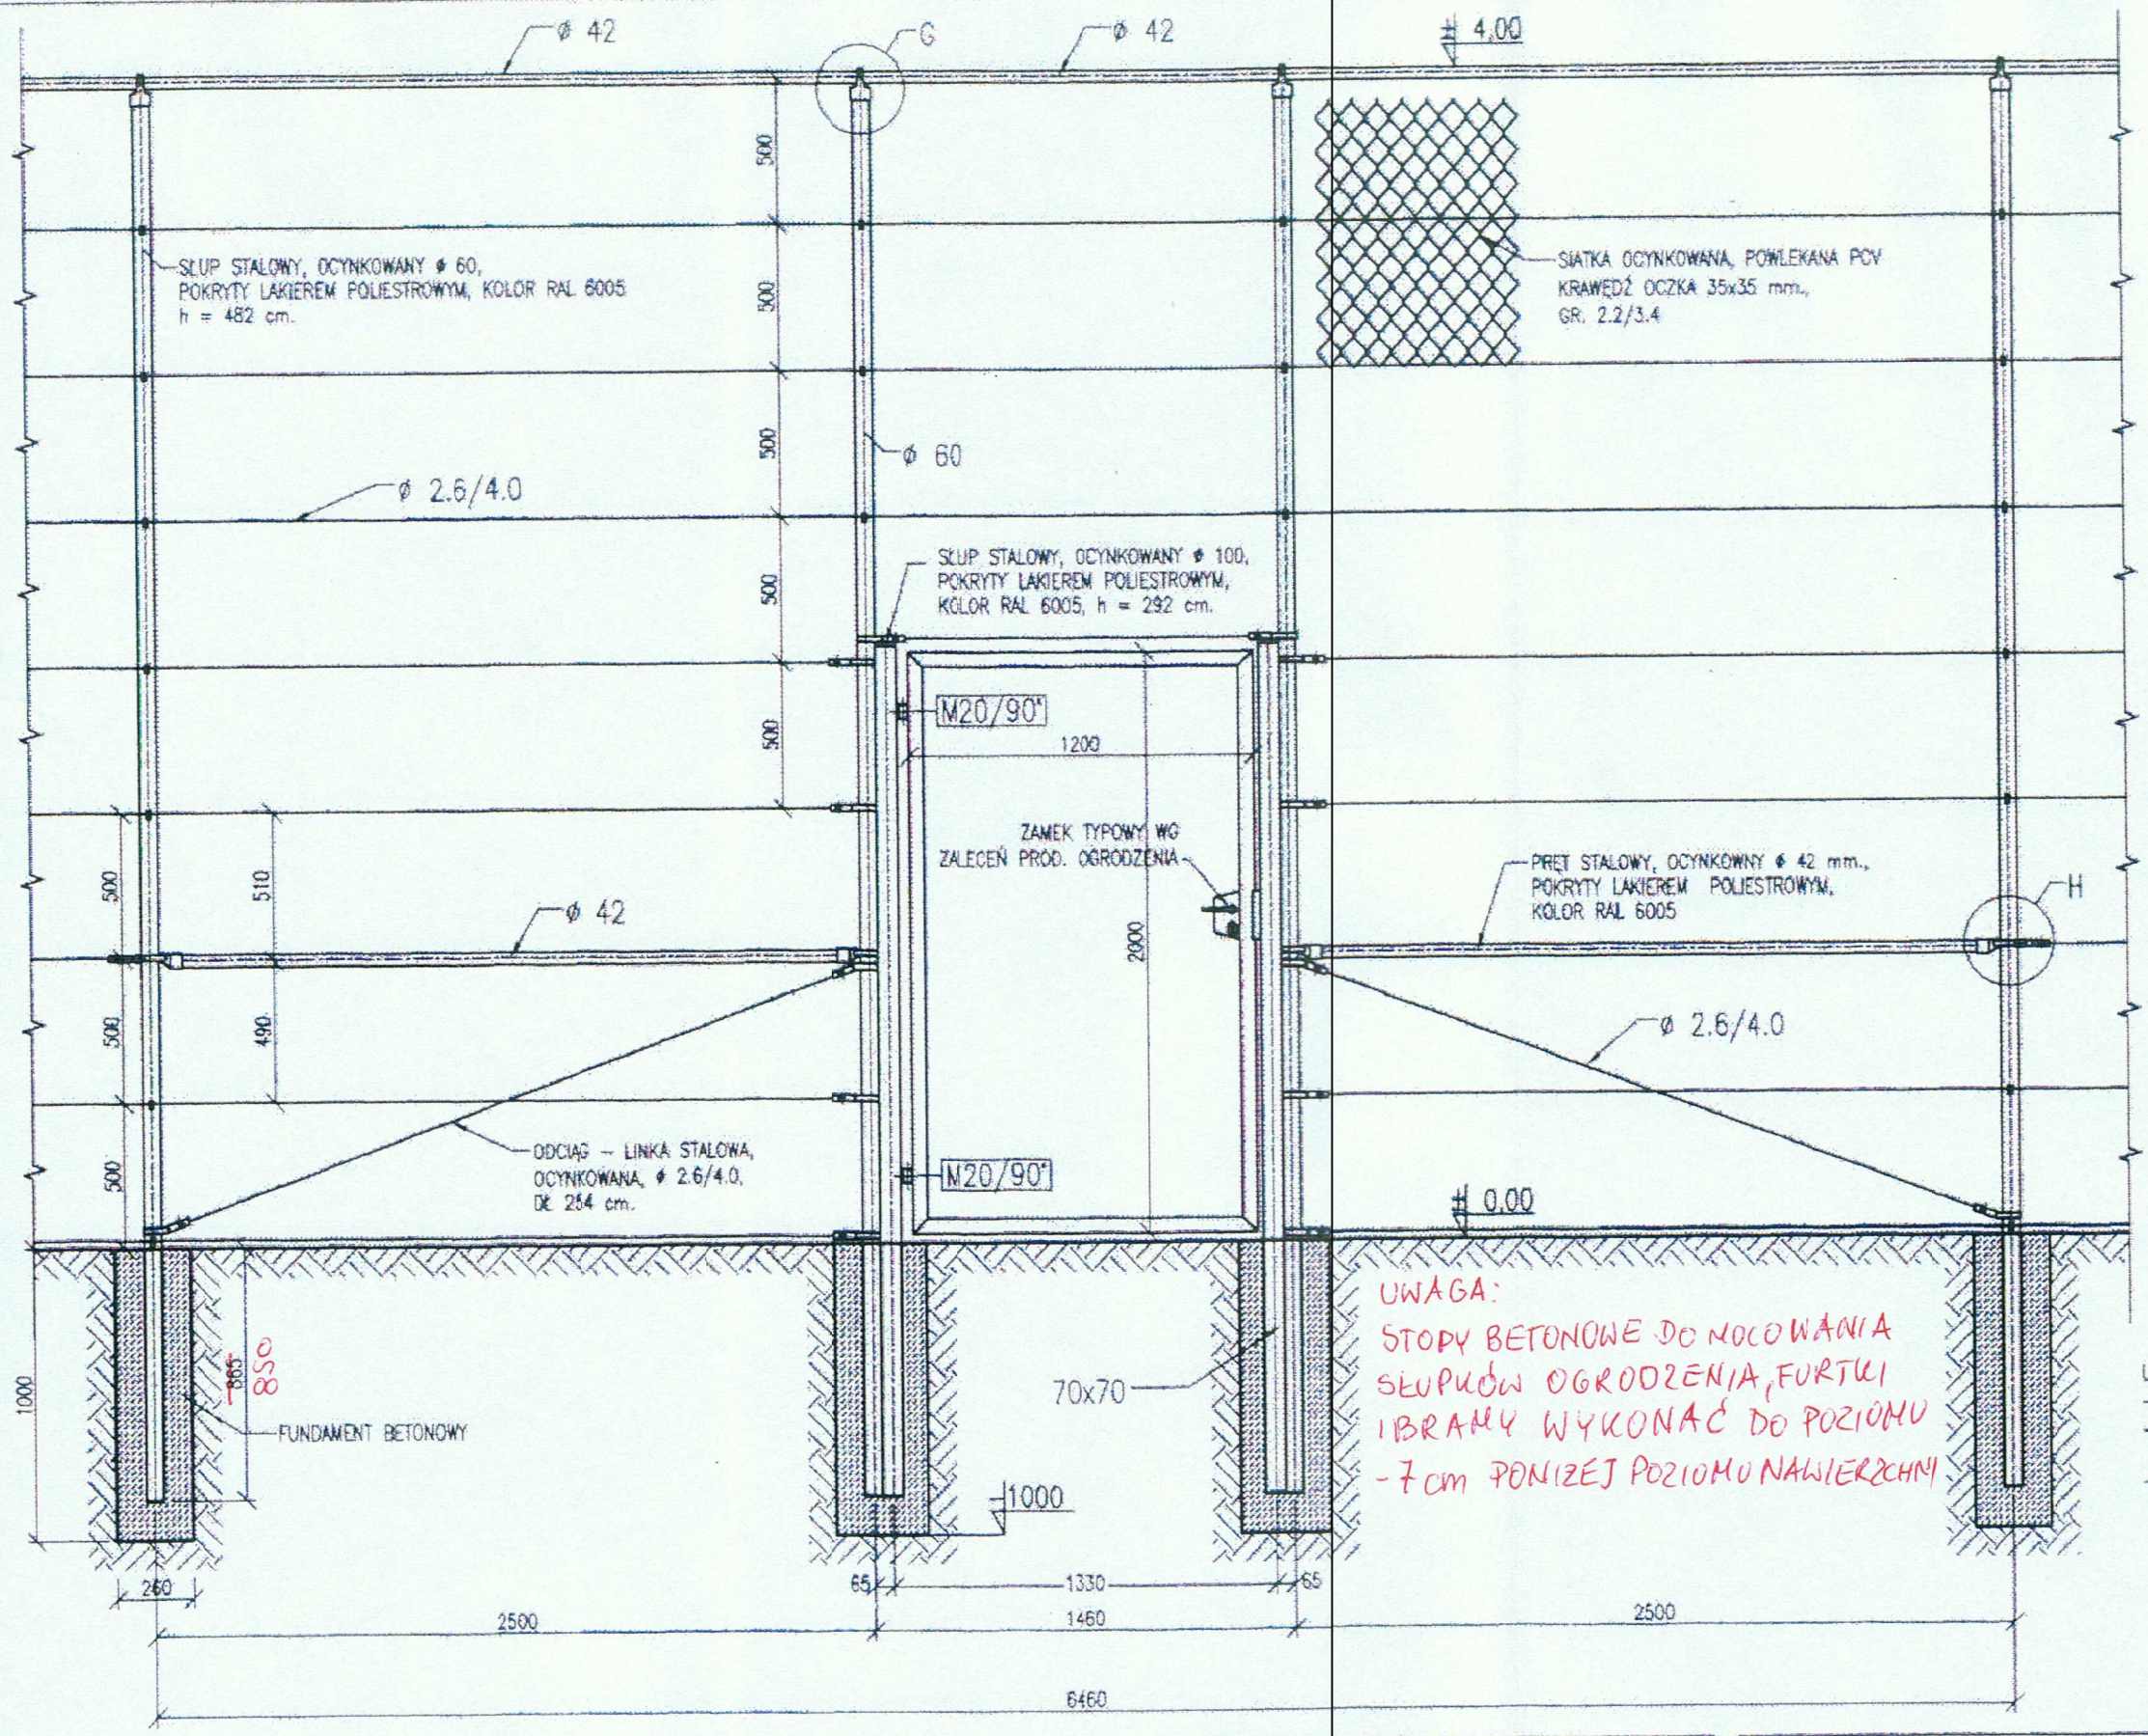

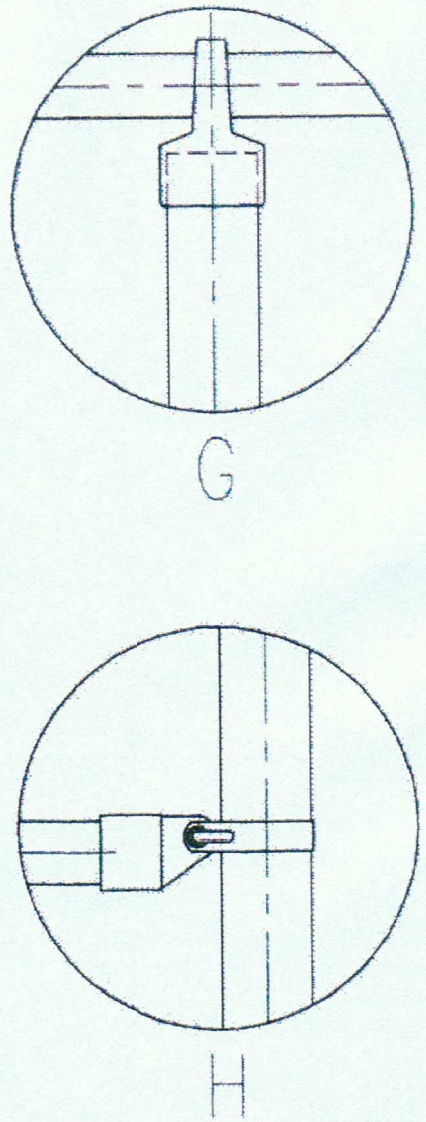

UWAGA:
STOPY BETONOWE DO MOCOWANIA SŁUPKÓW OGRODZENIA, FURTKI I BRAMY WYKONAĆ DO POZIOMU -7 cm PONIŻEJ POZIOMU NAWIERZCHNI

UWAGA:
- WSZYSTKIE WYMIARY NALEŻY SPRAWDZIĆ NA BUDOWIE
- WSZYSTKIE ROBOTY BUDOWLANE WINNY BYĆ PROWADZONE ZGODNIE ZE SZTUKĄ BUDOWLANĄ
- SZCZEGÓŁ G,H – ELEMENTY TYPOWE WG SPEC. TECHN. PRODUCENTA OGRODZENIA

ADAPTOWANO

mgr inż. Benedykt Śledzki
Upr. Nr BA-V/8326/1611/O/89-90
ul. Poprzeczna 15
87-300 Brodnica

BRODNICA
1 6. EKU. 2009

ADRES OBIEKTU BUDOWLANEGO			
GMINA	MIEJSCOWOŚĆ	ULICA	NR
BARTNICZKA	BARTNICZKA		

DZIAŁKA OBIEKTU BUDOWLANEGO		
NR DZIAŁKI	ARKUSZ MAPY	OBRĘB
222/3, 227/1; 345/1		BARTNICZKA

ZESPÓŁ PROJEKTOWY				
		IMIĘ I NAZWISKO	NR. UPR.	PODPIS
ARCH.	PROJEKTOWAŁ	DR INŻ. ARCH. MACIEJ STOJAK	185/00/DUW	
	SPRAWDZIŁ	DR INŻ. ARCH. TOMASZ MYCZKOWSKI	LOIA/4/2003/OW	
	OPRACOWAŁ	MGR INŻ. ARCH. JAKUB CHOJNACKI		

JEDNOSTKA PROJEKTOWA
ARCHISPORT Sp. z o.o. oddział Wrocław
51-640 WROCŁAW, UL. BRACI GIERYMSKICH 156
TEL./FAX: 071/ 348 90 87

OBIEKT / ZAKRES OPRACOWANIA	SKALA	BRANŻA
BOISKO WIELOFUNKCYJNE Z NAW. SYNTETYCZNĄ 30x50m z polem gry do piłki ręcznej i tenisa	1:25	A
	STADIUM	DATA
	PB	03.2008
RYSUNEK	NR RYS.	
OGRODZENIE BOISKA, FURTKA.	PB-30x50t.A-07.B	

PROJEKT CHRONIONY USTAWĄ O PRAWACH AUTORSKICH. WSZELKIE PRAWA ZASTRZEŻONE
WYKORZYSTYWANIE TEGO PROJEKTU PRZEZ INNE JEDNOSTKI PROJEKT. WYMAGA ZGODY AUTORA