


WSZYSTKIE ELEMENTY KONSTRUKCJI CYNKOWANE OGNIOWO 100 um wg DIN 50976  
ZESTAW POSIADA MOŻLIWOŚĆ DEMONTAŻU.

**UWAGA!**  
1. STOPY BETONOWE NA TULEJE DO NOCOWANIA ŚLUPA WYKONAĆ DO POZIOMU - 2cm PONIŻEJ POZIOMO NAWIERZCHNI, A BYĆ POKRYTE JE OD GÓRY MASESTWĄ POLIURETANU.  
2. DO TULEI NALEŻY WYKONAĆ POKRYWĘ MASESTWĄ Z BLACHY NIEKORZENNEJ POKRYTEJ MASESTWĄ POLIURETANOWĄ TAKĄ JAKĄ PO WŁOŻENIU TEJ, POKRYWKA WIELECIENNA I POKRYWKA BYĆ JE DOKŁADNIEJ.

1. NAWIERZCHNIA POLIURETANOWA
2. KRUSZYWO ŁAMANE 0-5 mm.
3. KRUSZYWO ŁAMANE 5-40 mm. (5-31,5 mm.)
4. ZAGĘSZCZONA PODSTYPKA PIASKOWA 100 mm.
5. GRUNT RODZIMY
6. BLOKADA ŚLUPA
7. ZASTRZAŁ
8. OBRĘDZ CYNKOWANA Z SIATKĄ ŁAŃCUCHOWĄ
9. ŚRUBY MOCUJĄCE

**ADAPTOWANO**

6007. 01.11. 9.1  
ACINODORB  
mgr inż. Benedykt Siecki  
Upr. Nr BA-IV/8346/161/10/89-90  
ul. Popiełczna 15  
87-300 Białobłona

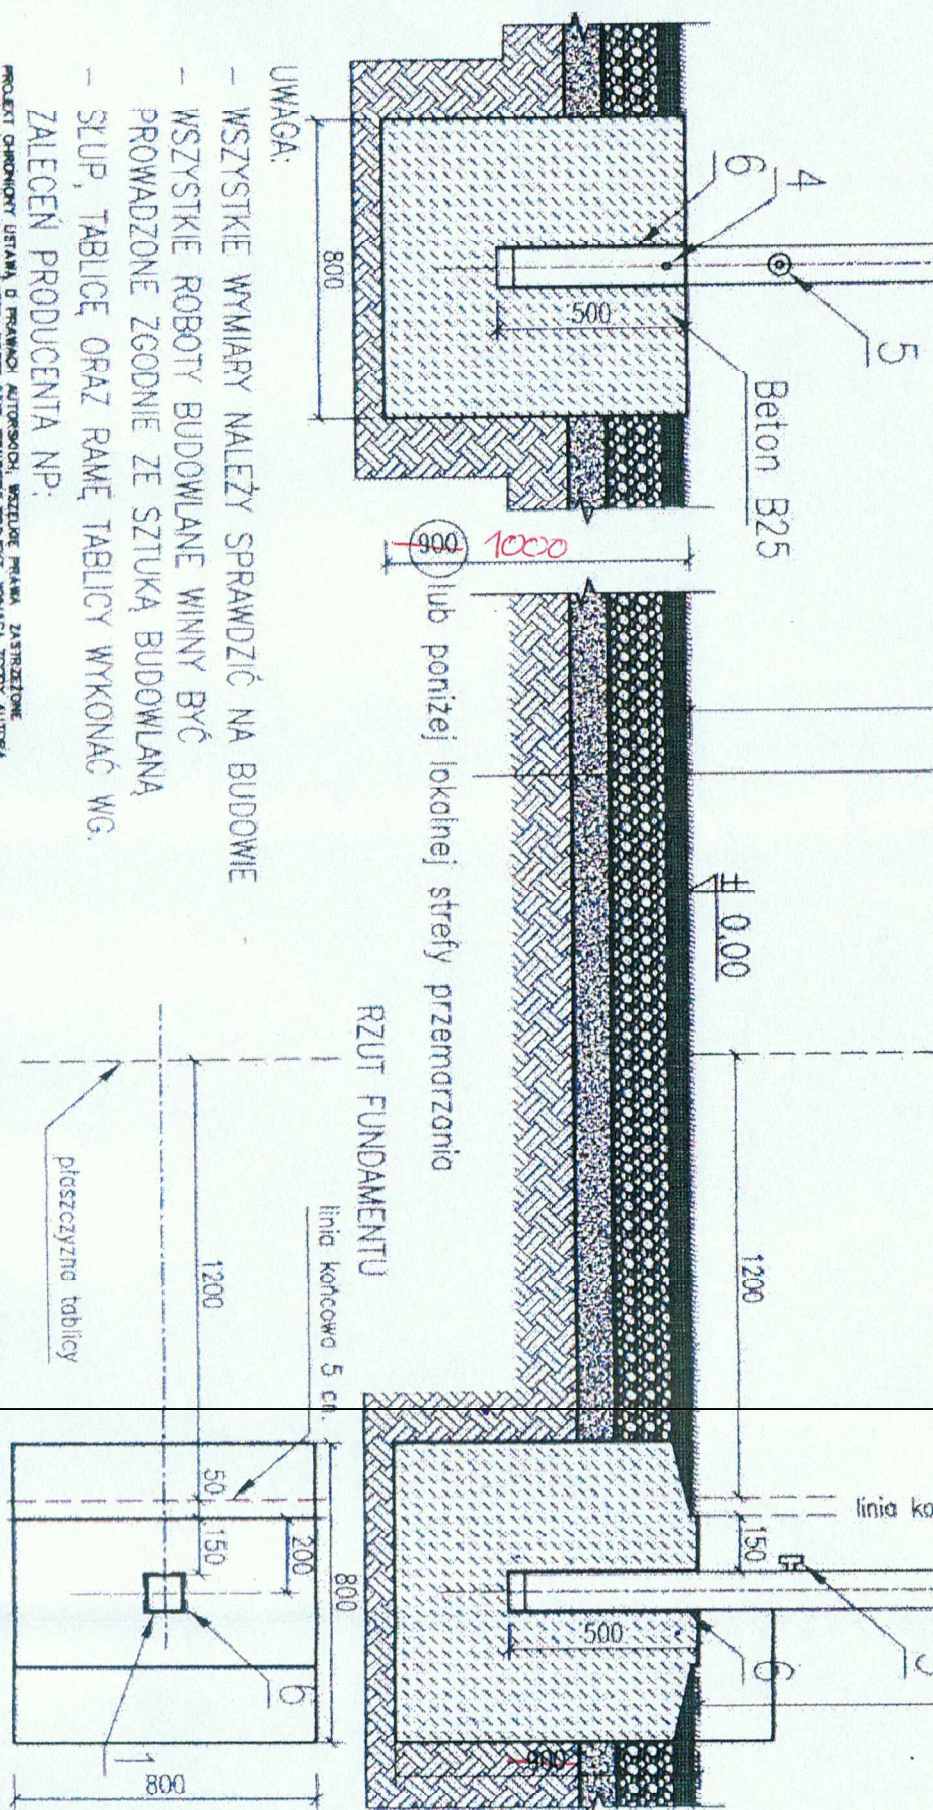

1. NAWIERZCHNIA POLIURETANOWA
2. KRUSZYWO ŁAMANE 0-5 mm.
3. KRUSZYWO ŁAMANE 5-40 mm. (5-31,5 mm.)
4. ZAGĘSZCZONA PODSTYPKA PIASKOWA 100 mm.
5. GRUNT RODZIMY

ZESPÓŁ PROJEKTOWY		NR. UPR.		PGP/PS	
IMIĘ I NAZWISKO	DR. INŻ. ARCH. MACIEJ STOLAK	185/00/00/W		M. Stolik	
PROJEKTOWAŁ	DR. INŻ. ARCH. TOMASZ WYCZKOWSKI	LOM/4/2003/GW		T. Wyczkowski	
SPRAWDZIŁ	MGR INŻ. ARCH. JAKUB CHOWACKI				
OPRAWIŁ					
OBJEKT / ZAKRES OPRACOWANIA		SKALA	BRANŻA		
BOISKO WIELOFUNKCYJNE Z NAW. SYNTETYCZNĄ 30x50m z polem gry do piłki ręcznej i tenisa		1:20	A		
RYSUNEK		STADIUM	DATA		
KONSTRUKCJA STOJAKA DO KOSZYKÓWKI pojedynczego		PB	03.2008		
		NR. RYS.	PB-30x50t.A-08		

ADRES OBJEKTU BUDOWLANEGO	
GMINA	MIEJSKOŚĆ
ULICA	
NR. DZIAŁKI	ARKUSZ MAPY
2223, 2271A	34511
JEDYNOŚĆ PROJEKTOWA	
ARCHISPORT Sp. z o.o. oddział Wrocław	
51-440 Wrocław, ul. Brońce Opatowska 15A	
TEL./FAX 071/ 346 90 87	

PROJEKT CHRONIĄCY USTANIA D PRAWAMI AUTORSKIMI, WSZELKIE PRÓBY ZASTRZEŻENIE  
WYKONYWANIE TEGO PROJEKTU BEZPIECZNIENIE JEDYNOŚCI PROJEKT. WYMAGA ZGODY AUTORA

- UWAGA:**
- WSZYSTKIE WYMIARY NALEŻY SPRAWDZIĆ NA BUDOWIE
  - WSZYSTKIE ROBOTY BUDOWLANE WINNY BYĆ
  - PROWADZONE ZGODNIE ZE SZTUKĄ BUDOWLANĄ
  - ŚLUP, TABLICĘ ORAZ RAMĘ TABLICY WYKONAĆ WG.
  - ZALECEŃ PRODUCENTA NP: