


Z TABL. TZ/TL
YKY2o5x25

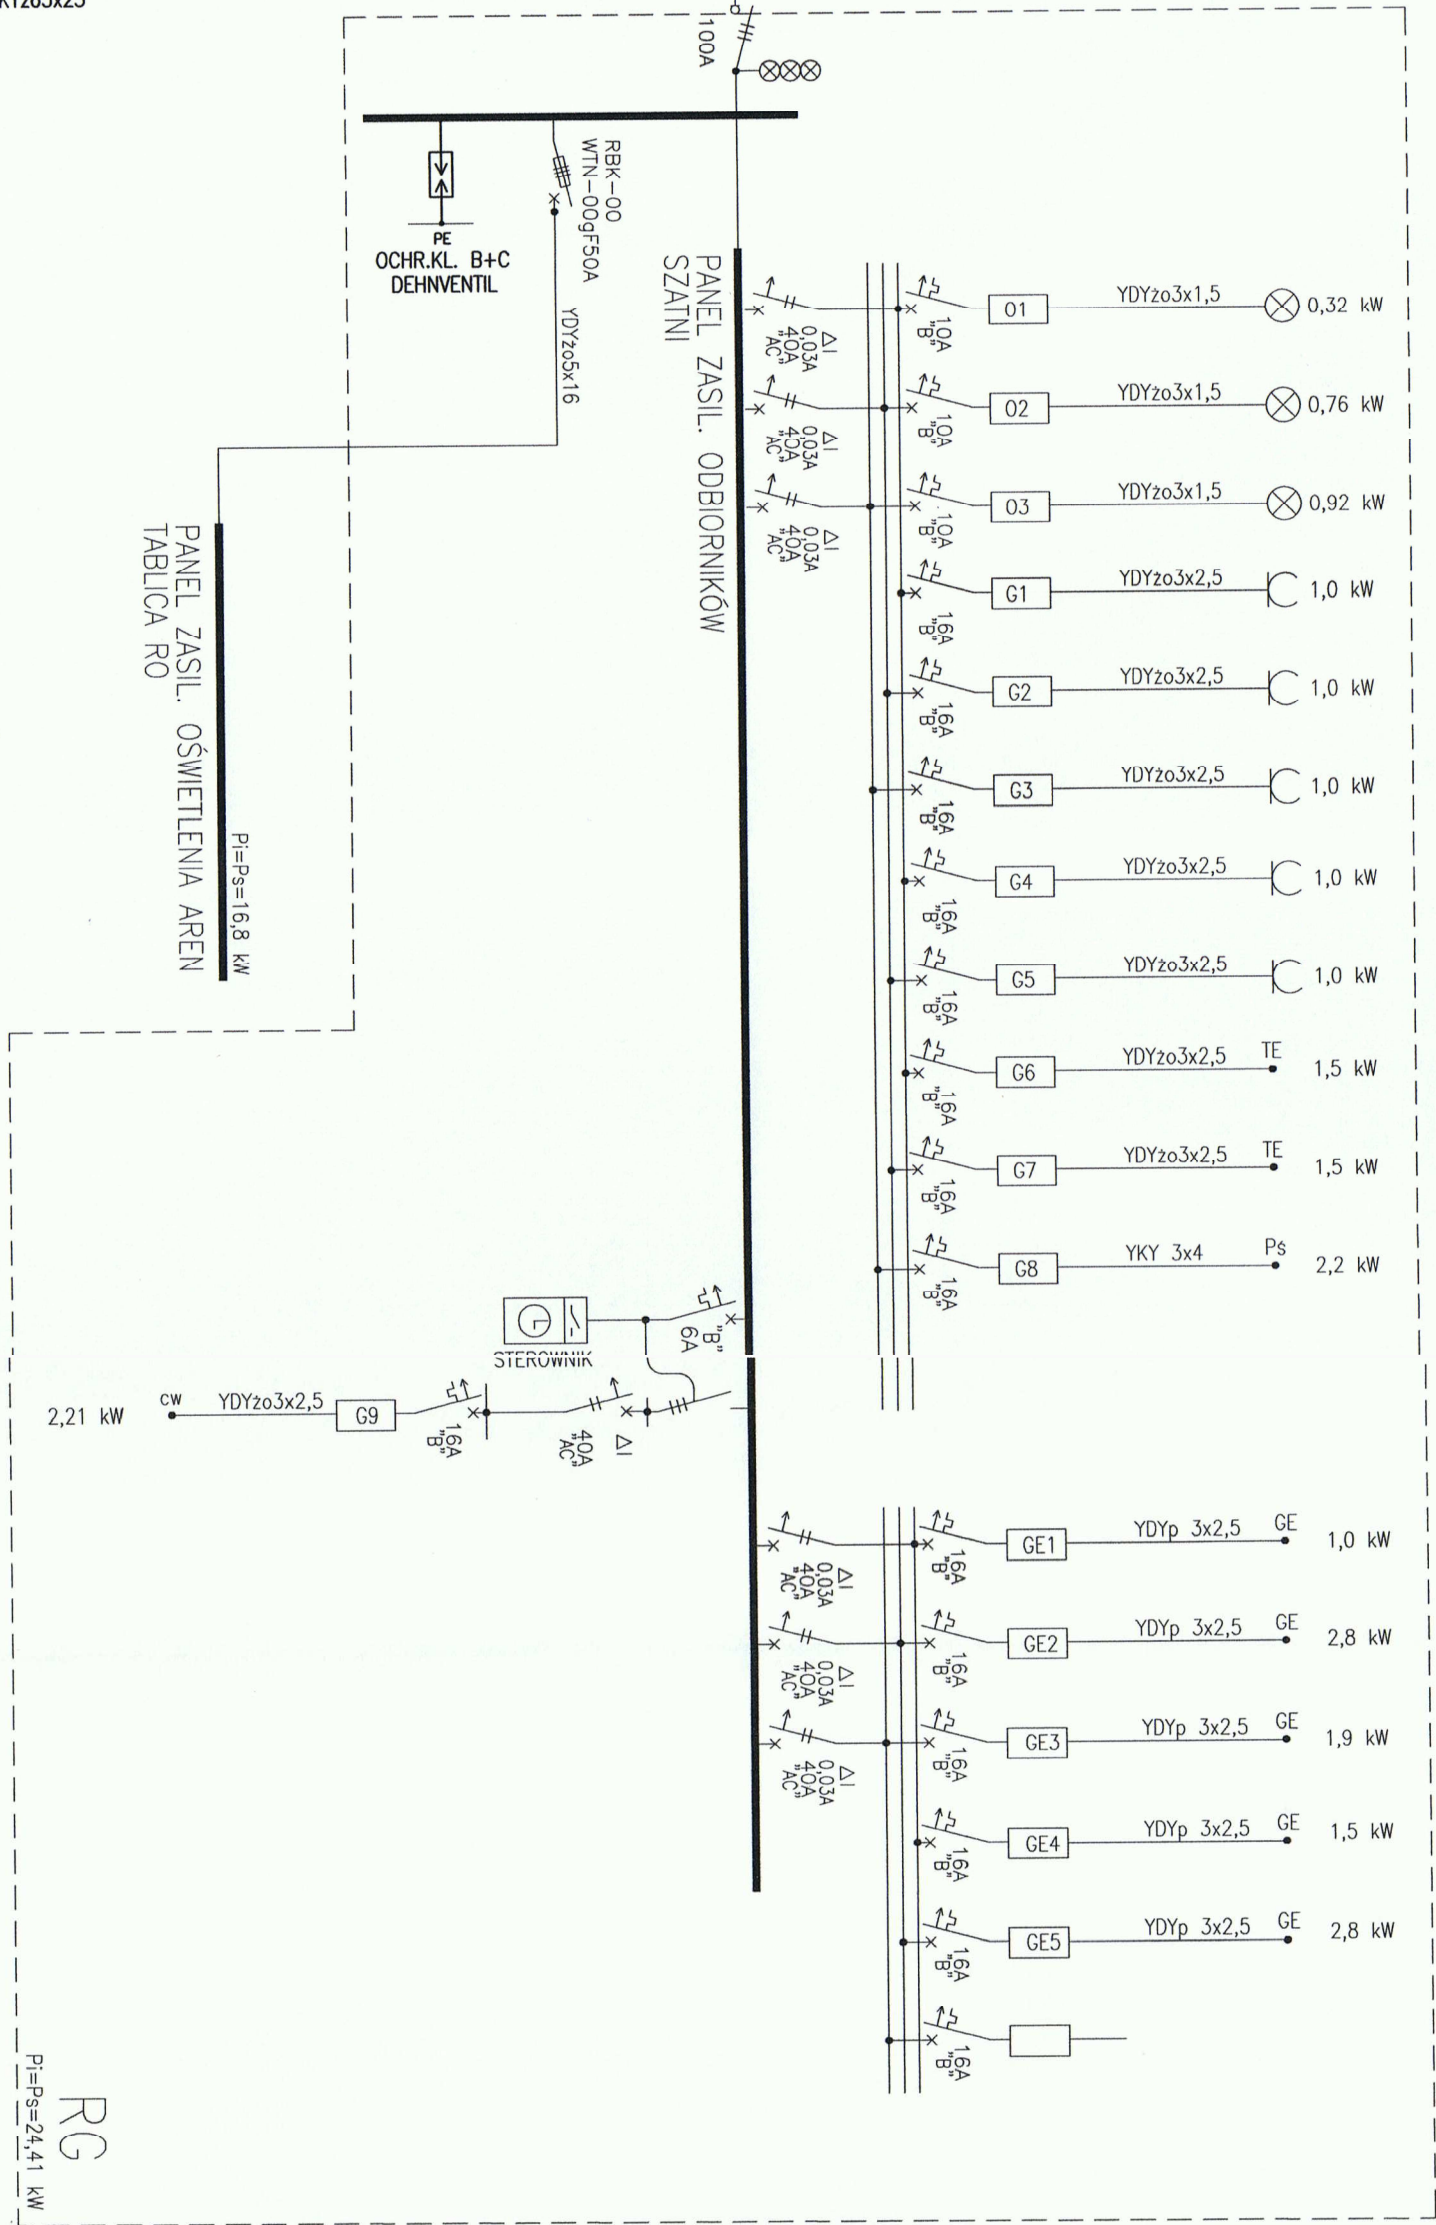

SKALA:	Projekt budowlany		BRANŻA:
	BUDOWA ZESPOŁU BOISK SPORTOWYCH W RAMACH PROGRAMU "MOJE BOJSKO-ORLIK 2012"		ELEKTRYCZNA
DATA OPRACOWANIA:	ROZDZIELNICA RG		NR RYSUNKU:
MARZEC 2010 r.	Instalacja elektryczna		E-1
INWESTOR:	GMINA BARTNICZKA		ADRES INWESTYCJI:
			gm. Bartniczka, dz. nr. 222/3, 227/1, 345/1;
PROJEKTANT:	mgr inż. Sławomir Urzędowski		
<p>Uprawnienia wykonywane do projektowania bez ograniczeń w specjalności instalacyjnej w zakresie sieci, instalacji i urządzeń elektrycznych i elektroenergetycznych</p>			