


RZUT PRZYZIEMIA

Skala 1:100

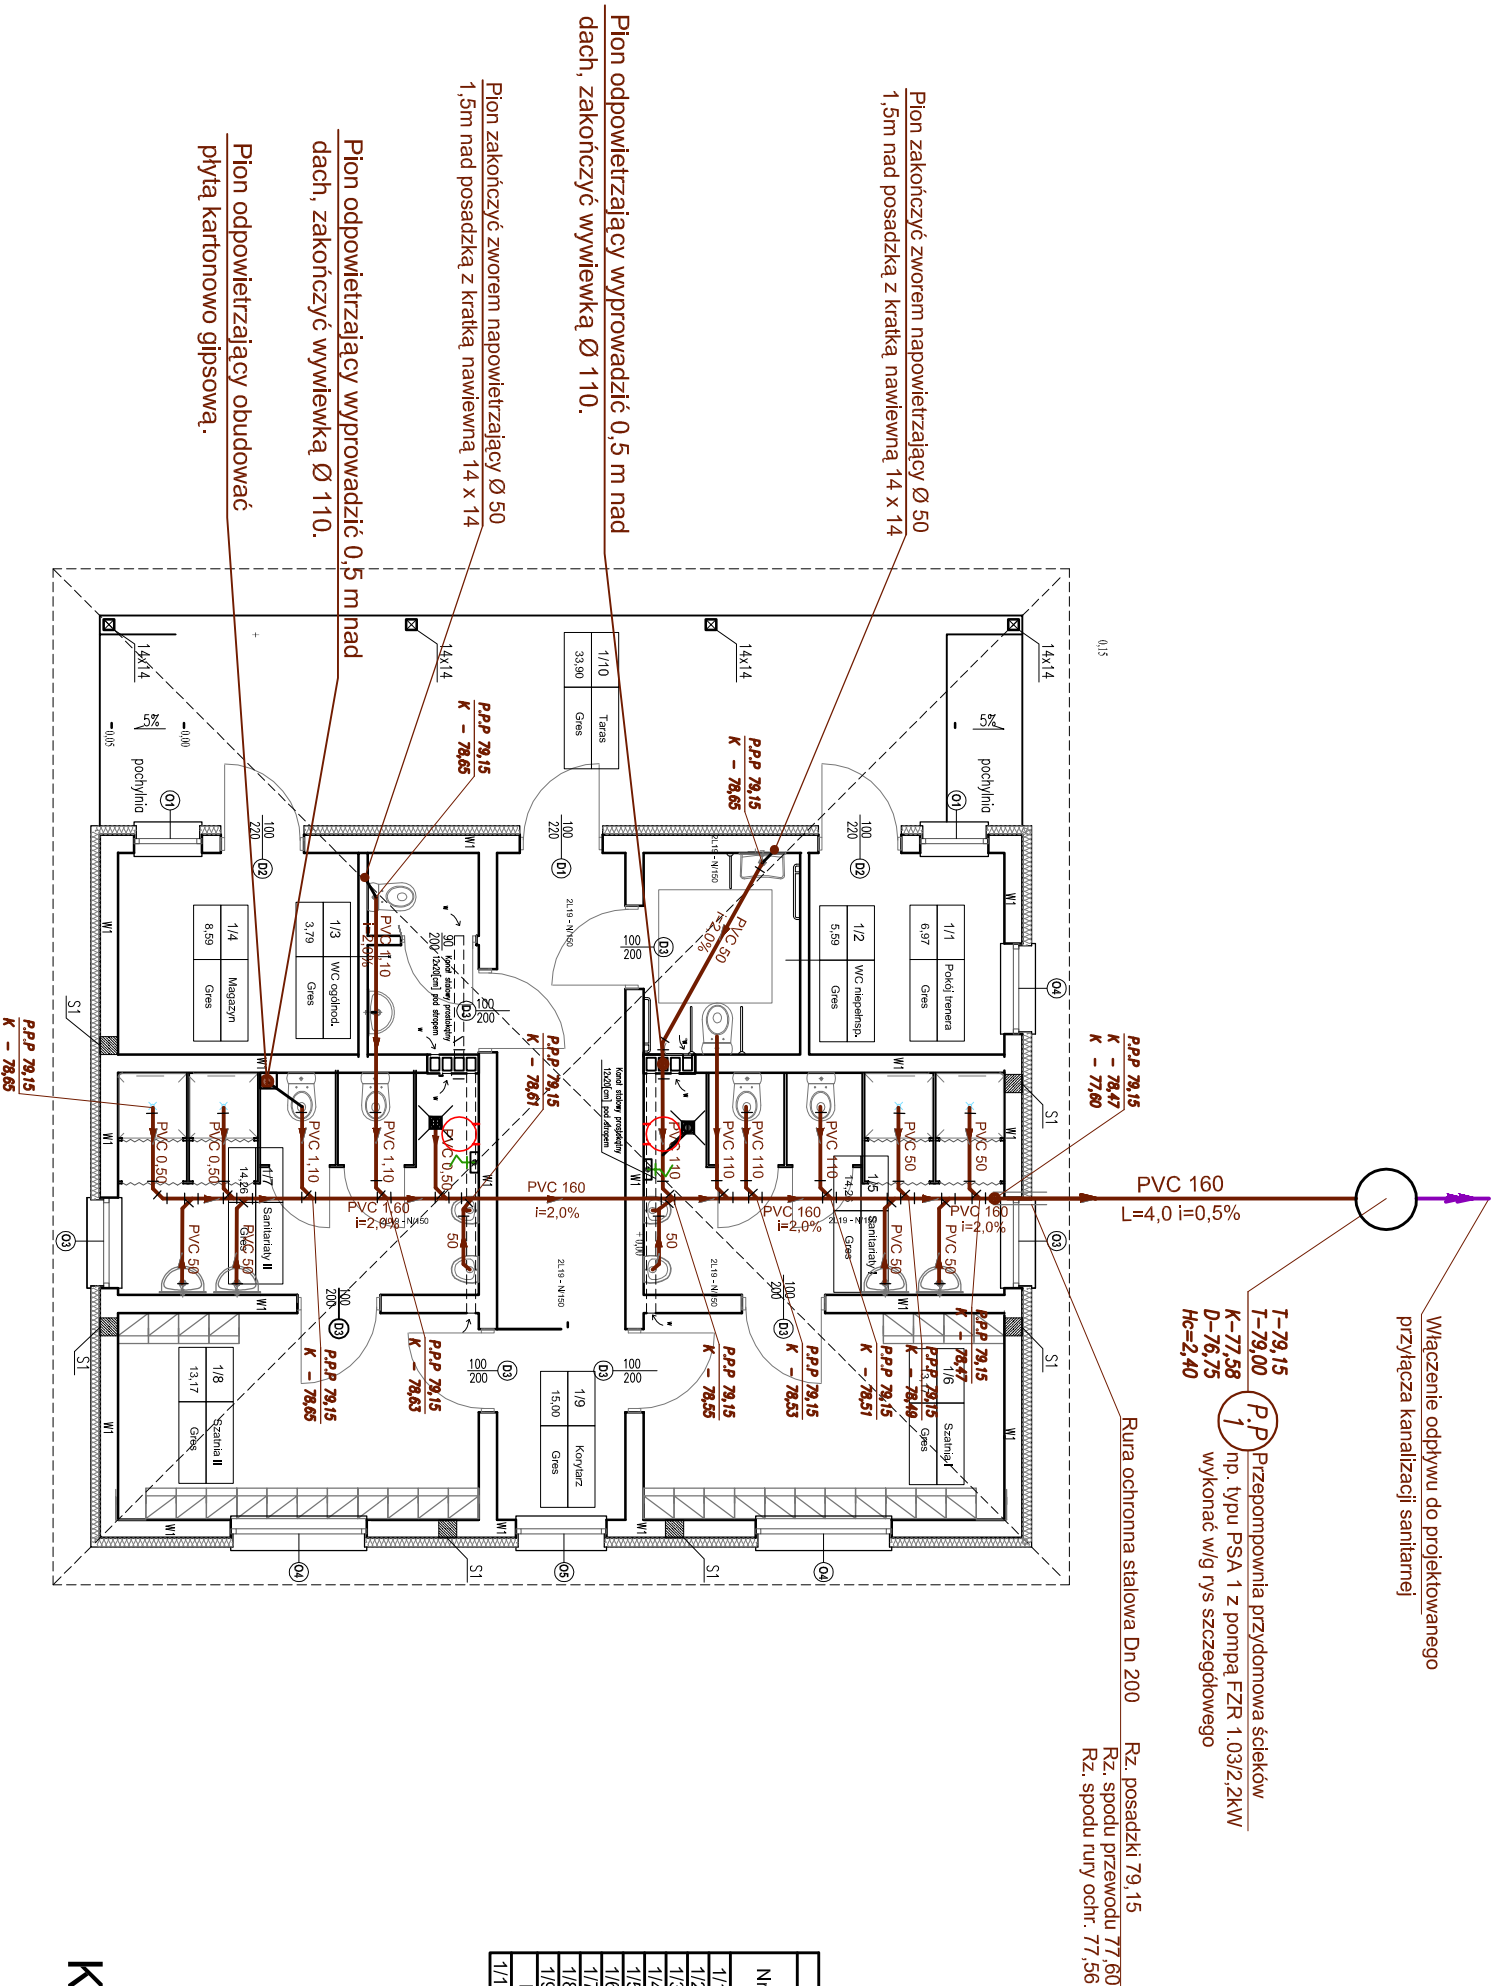

UWAGI:

1. Przewody prowadzić z zachowaniem zasad kompensacji wg wytycznych producenta.
2. Przewody przy przejściach przez przegrody prowadzić w stalowych tulejach ochronnych.
3. Wszystkie materiały i urządzenia podano jako wzorcowe, dopuszcza się stosowanie zamienników pod warunkiem zachowania takiej samej lub wyższej jakości oraz zapewnienia wymaganych parametrów.
4. Wszystkie wymiary oraz lokalizacje urządzeń sprawdzić w naturze.

OZNACZENIA TECHNICZNE

— instalacja kanalizacji sanitarnej

PROJEKT KANALIZACJI SANITARNEJ Skala 1:100

PROJEKTOWANIE KOSZTORYSOWANIE I NADZÓR W BUDOWNICTWIE	
mgr inż. Benedykt Stecki ul Poprzeczna 15 87-300 Brodnica	
OBIEKT :	Budynek zaplecza socjalnego
INWESTOR :	Gminna Barmieczka
ZADANIE : Budowa zespołu boisk sportowych w Barmieczce w ramach programu "MOJE BOJSKO ORLIK 2012"	
Funkcja :	Nazwisko i imię
Podpis :	
Projektował :	techn. bud. spec. inst. i urządz. sanitarne Zbigniew Biełger
Assystent Projektanta	mgr inż. Karol Kozłowski
Data	
grudzień 2009 r.	
Nr rys.	
6	