


# RZUT PRZYZIEMIA

## Skala 1:100

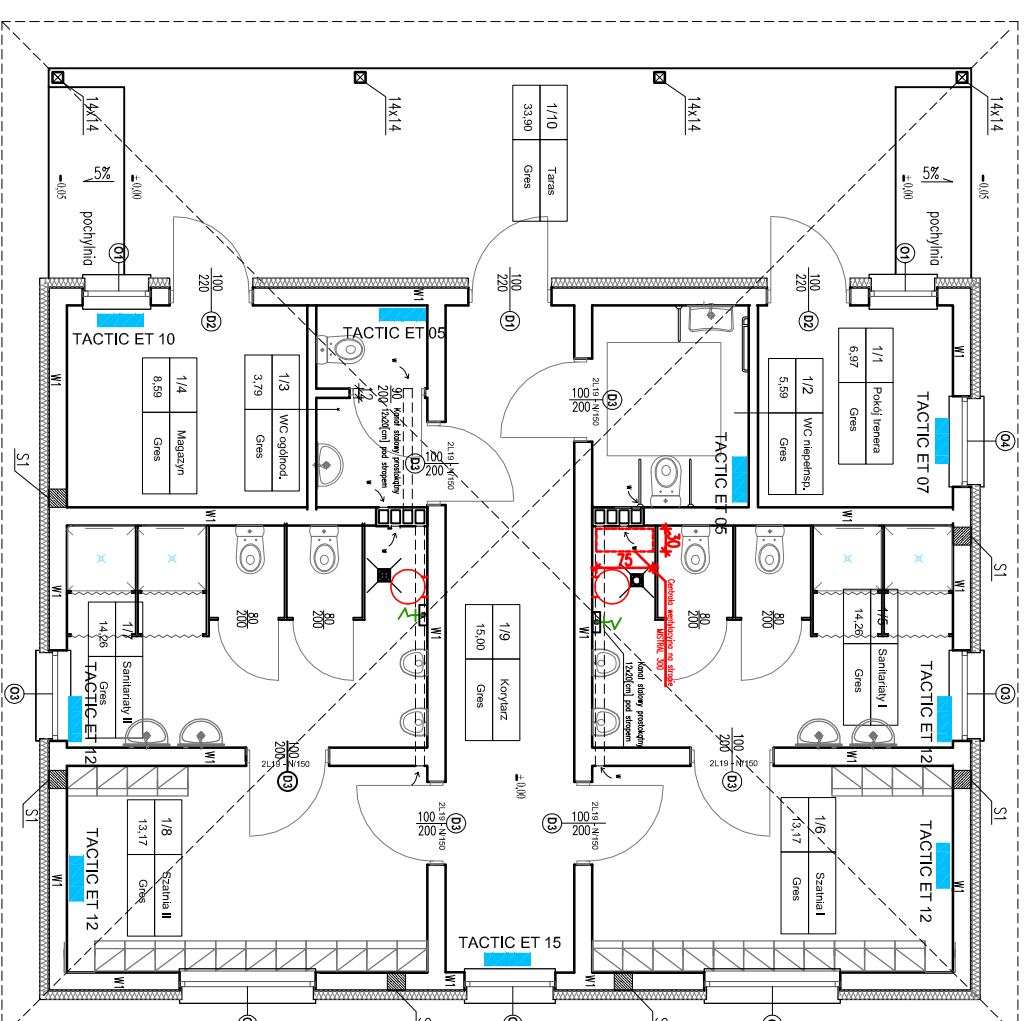

Zestawienie pomieszczeń			
Nr	Nazwa	Posadzka	Moc grzejn. kW
1/1	Pokój trenera	gres	6,97
1/2	WC niepełnosp.	gres	5,59
1/3	WC ogólnodost.	gres	3,79
1/4	Magazyn	gres	8,59
1/5	Sanitariaty I	gres	14,26
1/6	Szafka I	gres	13,17
1/7	Sanitariaty II	gres	14,26
1/8	Szafka II	gres	13,17
1/9	Korytarz	gres	15,00
Powierzchnia użytkowa razem		gres	94,80
1/10	Taras	gres	39,90

## PROJEKT INSTALACJI C.O. Skala 1:100

### OZNACZENIA TECHNICZNE:

Grzejniki elektryczne n. Firmy "Airelec" typu TACTIC

PROJEKTOWANIE KOSZTORYSOWANIE I NADZÓR W BUDOWNICTWIE			
mgr inż. Benedykt Stecki ul Poprzeczna 15 87-300 Brodnica			
OBIEKT :	Budynek zaplecza socjalnego		
INWESTOR :	Gmina Bartniczka		
ZADANIE : Budowa zespołu boisk sportowych w Bartniczce w ramach programu "MOJE BOISKO ORLIK 2012"			
Funkcja :	Nazwisko i imię	Podpis	Data
Projektował :	tech. bud. spec. inż. i urzadz. sanitarny Zbigniew Bęlgier		grudzień 2009 r.
Asystent Projektanta	mgr inż. Karol Kozłowski		Nr rys.