


PROJEKT PRZYDOMOWEJ PRZEPOMPOWNI ŚCIEKÓW PP1 TYPU PSA.1 FZR.1.03 2,2 KW skala 1:25

Przepompownia ścieków
PP 1
Hydro-Vacuum S.A.
GRUDZIĄDZ
ul. Droga Jeziora 8

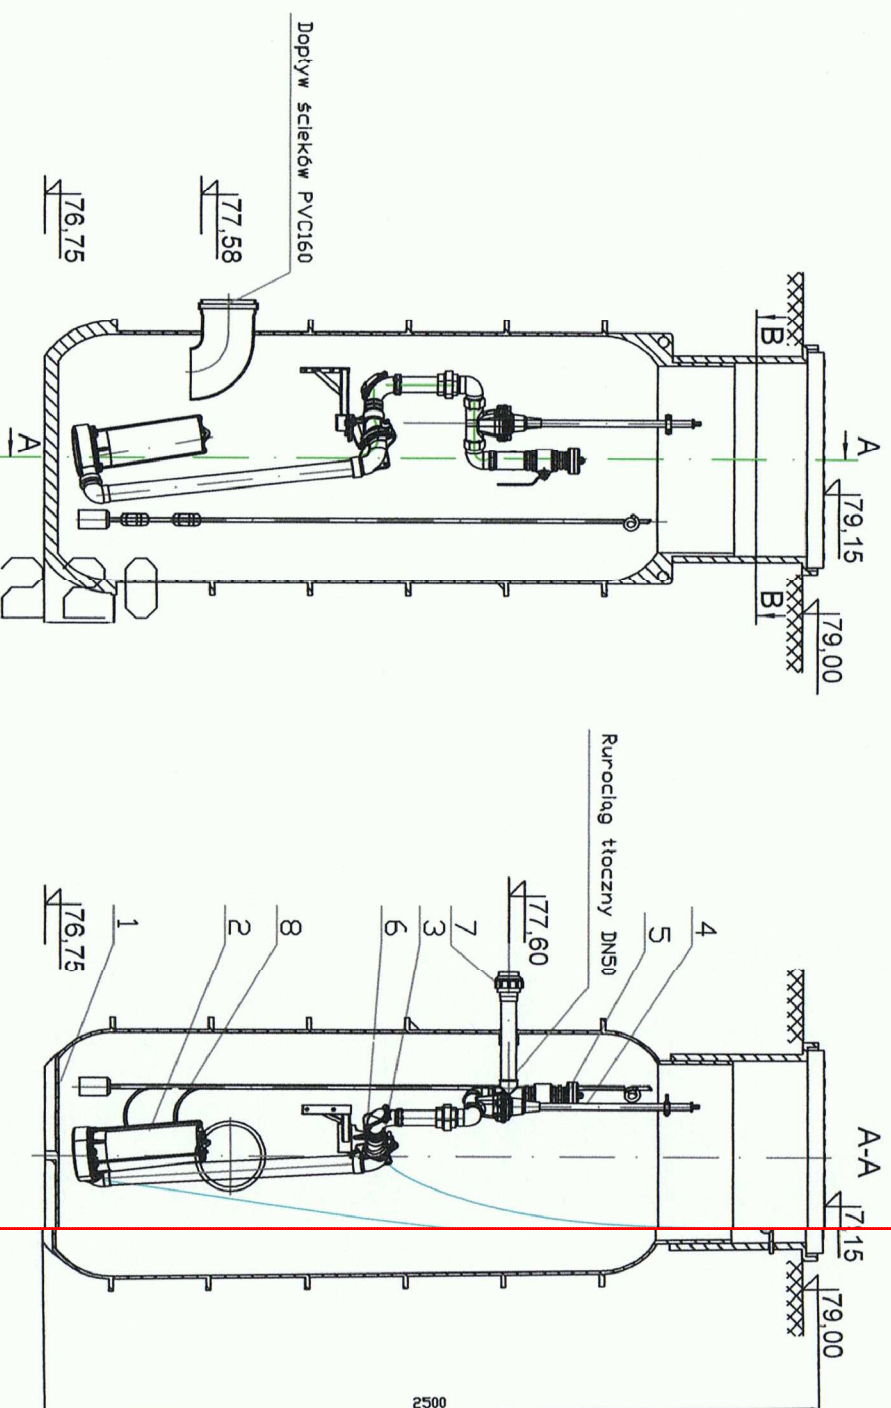

LP./Nazwa elementu/Ilość

1. Zbiornik przepompowni Ø800x2500mm /1szt.
2. Pompa zatapialna FZR.1.03 /1szt.
3. Zaczep sprzęgający górny ZSP.0 /1szt.
4. Zawór odcinający /1szt.
5. Układ przepływania rurociągu tłocznego /1szt.
6. Zawór zwrotny kulowy systemu Szuster /1szt.
7. Złączka PE-GW /1szt.
8. Wyłączniki pływakowe /1kpl.

PROJEKTOWANIE KOSZTORYSOWANIE I NADZÓR W BUDOWNICTWIE
mgr inż. Benedykt Stęcki ul Poprzeczna 15 87-300 Brodnica

OBIEKT : Budynek zaplecza socjalnego
INWESTOR : Gmina Bartniczka

ZADANIE : Budowa zespołu boisk sportowych w Bartniczce w ramach programu "MOJE BOJSKO ORLIK 2012"

Funkcja :	Nazwisko i imię	Podpis	Data
Projektował :	tech. bud. spec. inst. i urzadz. sanitarne Zbigniew Bejger		grudzień 2009 r.
Asystent Projektanta	mgr inż. Karol Kozmiński		Nr rys. 5