


UZBROJENIE KOMORY STUDNI WODOMIERZOWEJ Z KRĘGÓW BETONOWYCH DN 1.200 DLA PROJEKTOWANEGO PRZYŁĄCZA WODOCIĄGOWEGO BOISKA SPORTOWEGO W BARTNICZCE

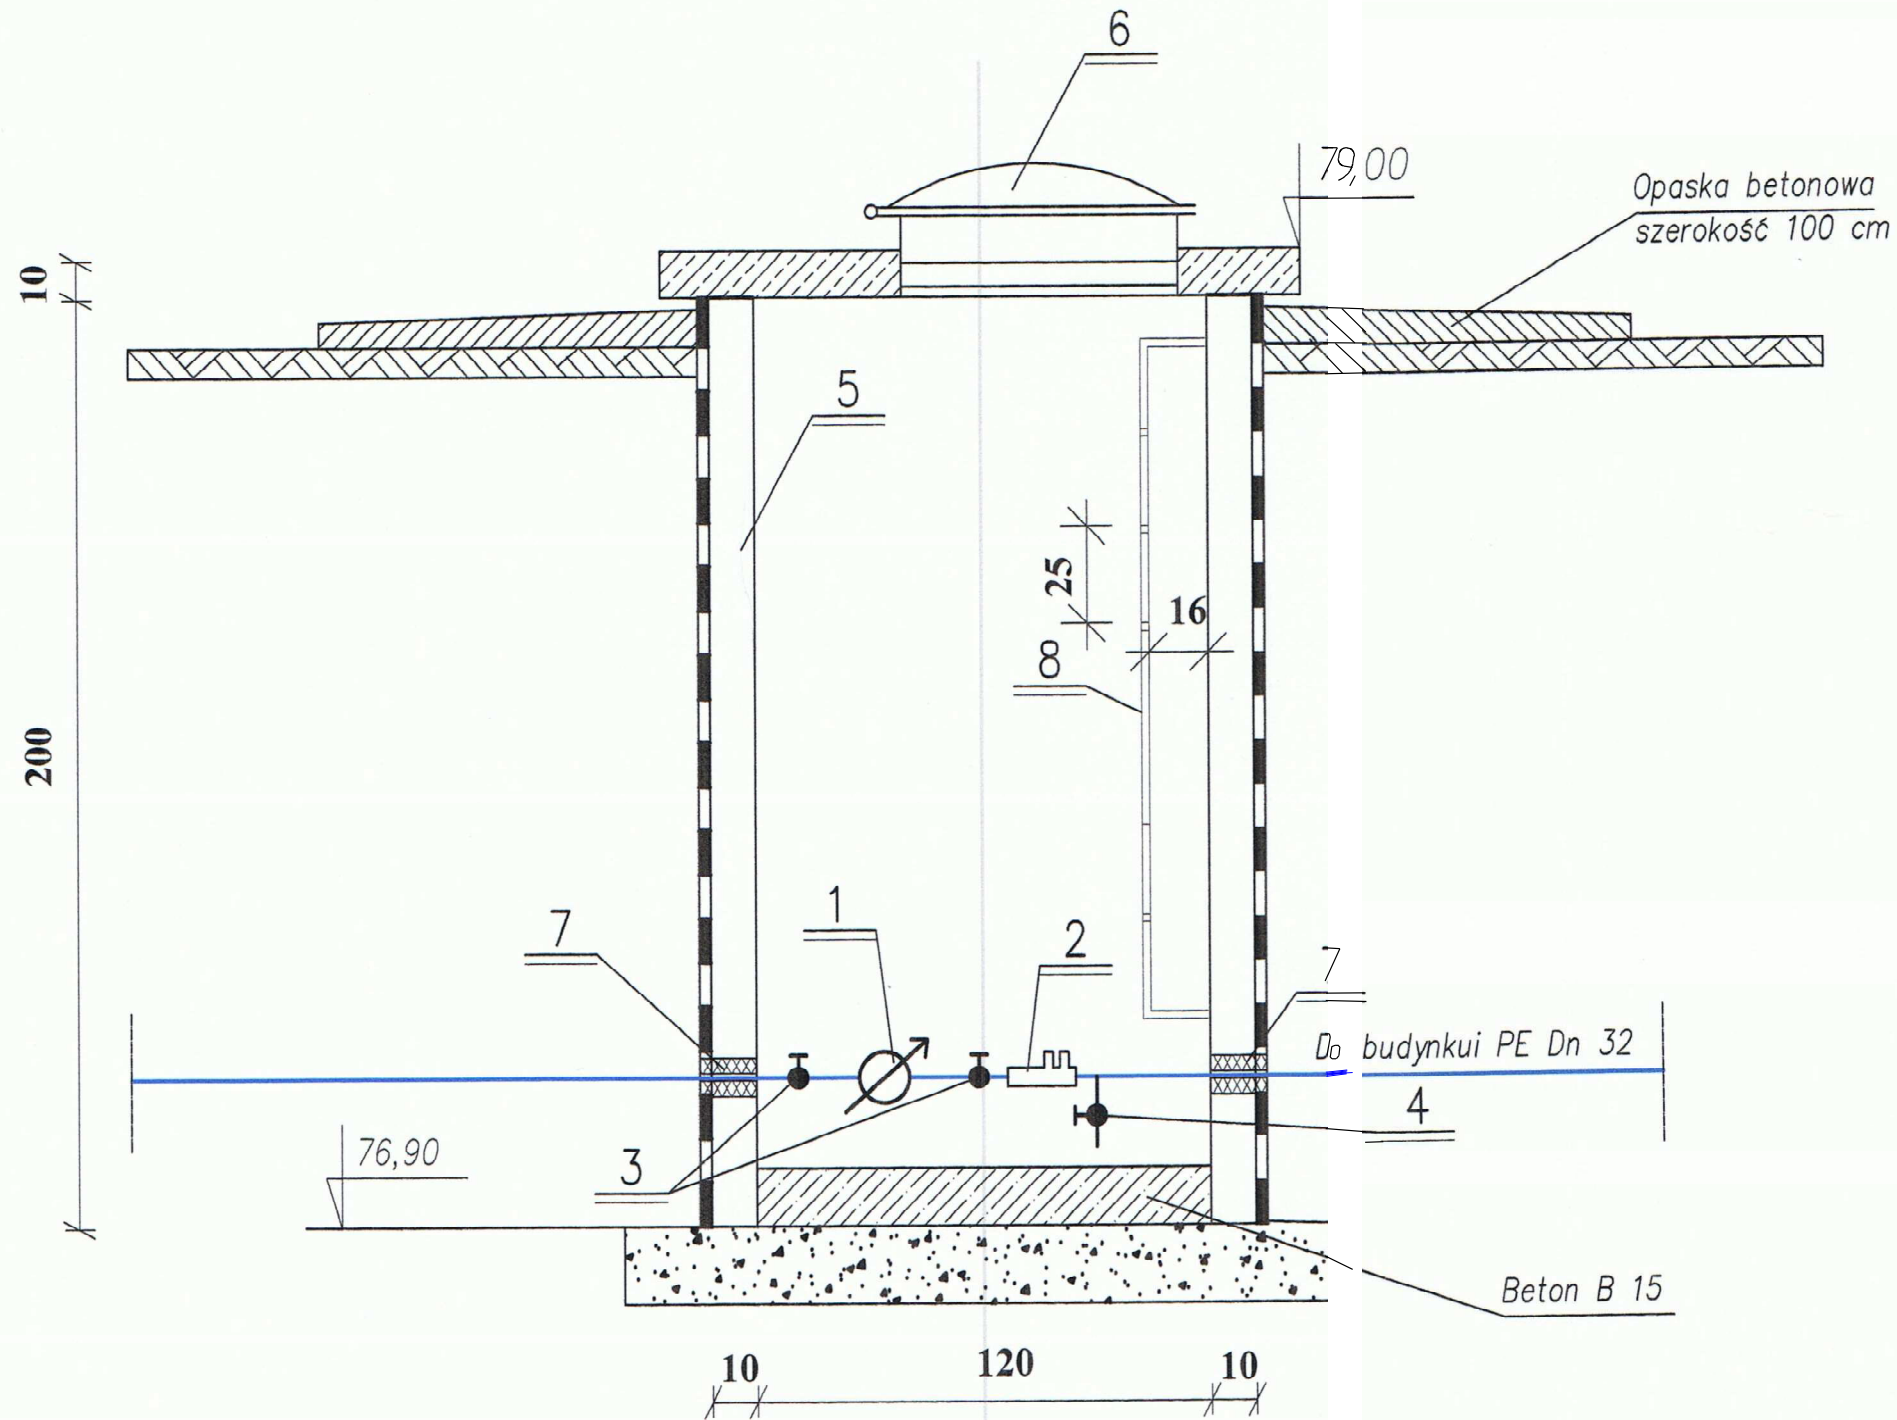

OZNACZENIA:

- 1 - Wodomierz JS Dn 20 np Firmy "POWOGAZ SA"
- 2 - Zawór antyskażeniowy EA 251 DN 20 np Firmy "DANFOSS"
- 3 - Zawór kulowy DN 20
- 4 - Spust do wody Dn 15
- 5 - Komora z kręgów betonowych DN 1.200
- 6 - Projektowany właz typu "WAŁCZ" DN 600
- 7 - Uszczelnienie środkiem uszczelniającym MAXEL SUPER
- 8 - Drabina stalowa z kątownika 35x35
wyrób warsztatowy (podać ocynkowaniu)

UWAGA WYKONAWCZA:

1. Przy występowaniu wód gruntowych dno studni wykonać szczelne

PROJEKTOWANIE KOSZTORYSOWANIE I NADZÓR W BUDOWNICTWIE mgr inż. Benedykt Stecki ul Poprzeczna 15 87-300 Brodnica			
OBIEKT :		Budynek zaplecza socjalnego	
INWESTOR :		Gmina Bartniczka	
ZADANIE : Budowa zespołu boisk sportowych w Bartniczce w ramach programu "MOJE BOISKO ORLIK 2012"			
Funkcja :	Nazwisko i imię	Podpis	Data
Projektował :	tech. bud. spec. inst. i urządz. sanitarne Zbigniew Bejger		grudzień 2009 r.
Asystent Projektanta	mgr inż. Karol Koźmiński		Nr rys. 2