



WIDOK PRZESŁA PIKOCCHWYTU
SKALA 1:20

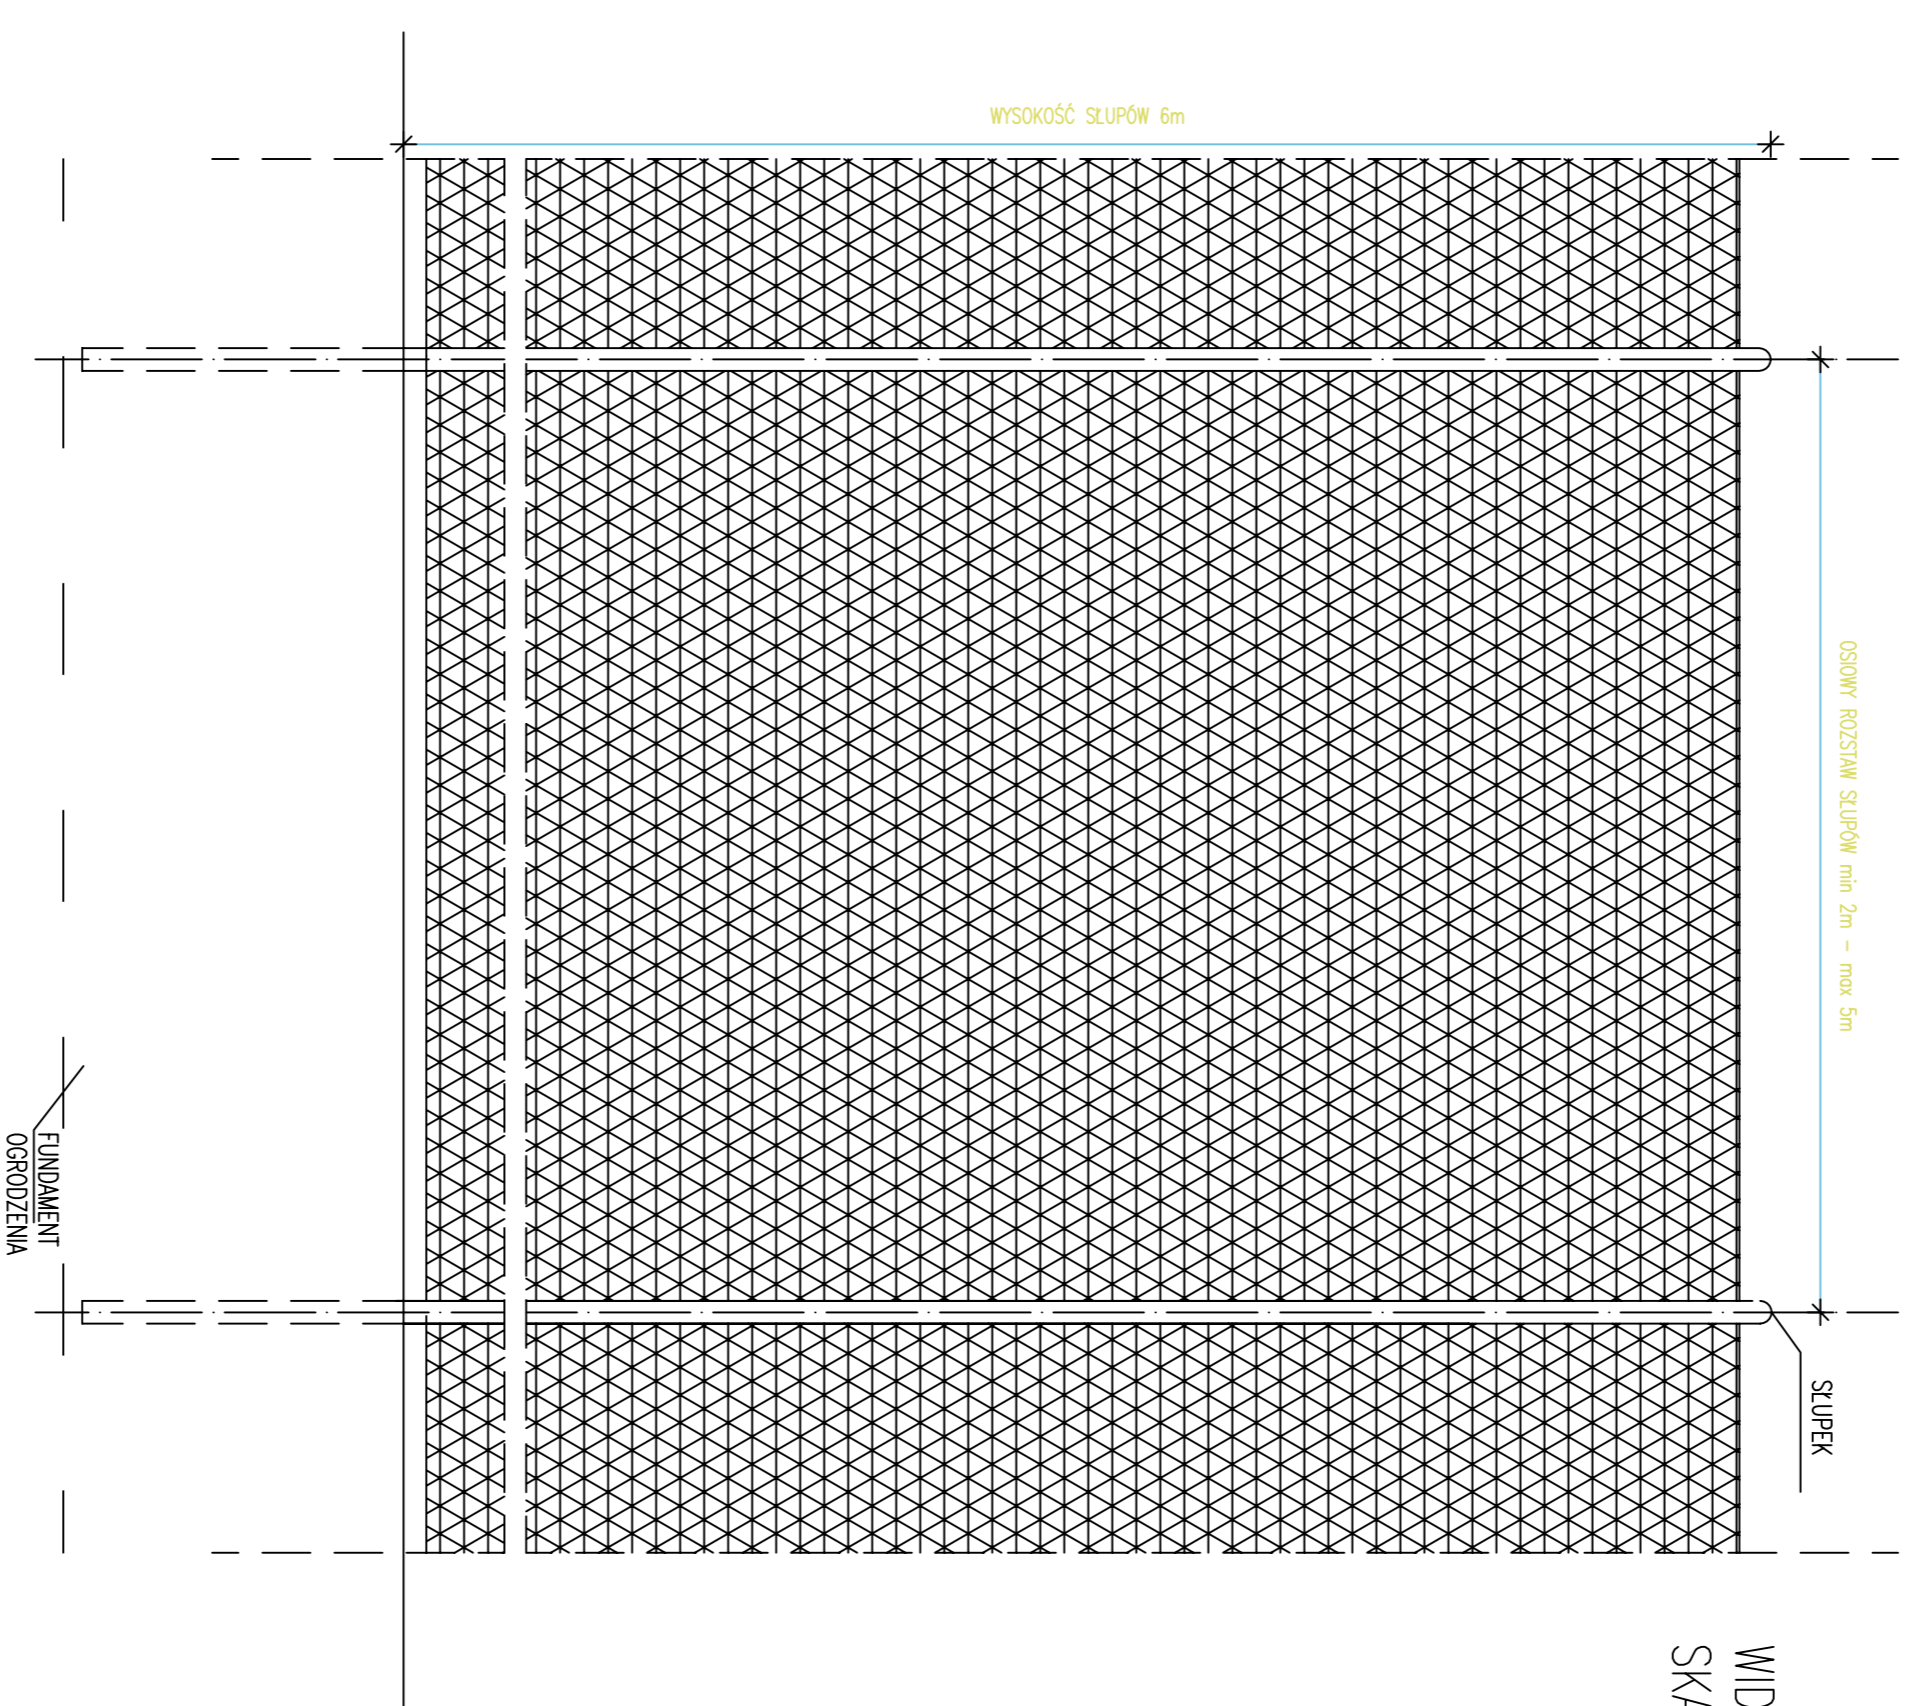


SŁUPY PIKOCCHWYTU - RURA STALOWA OCYNK - ϕ 83/4 mm
ROZSTAW SŁUPÓW PIKOCCHWYTU - 4,40 m
OGRÓDZENIE PODSTAWOWE WG. PB-30X50LA-06

WIDOK PRZESŁA
PODSTAWOWEGO
SKALA 1:20

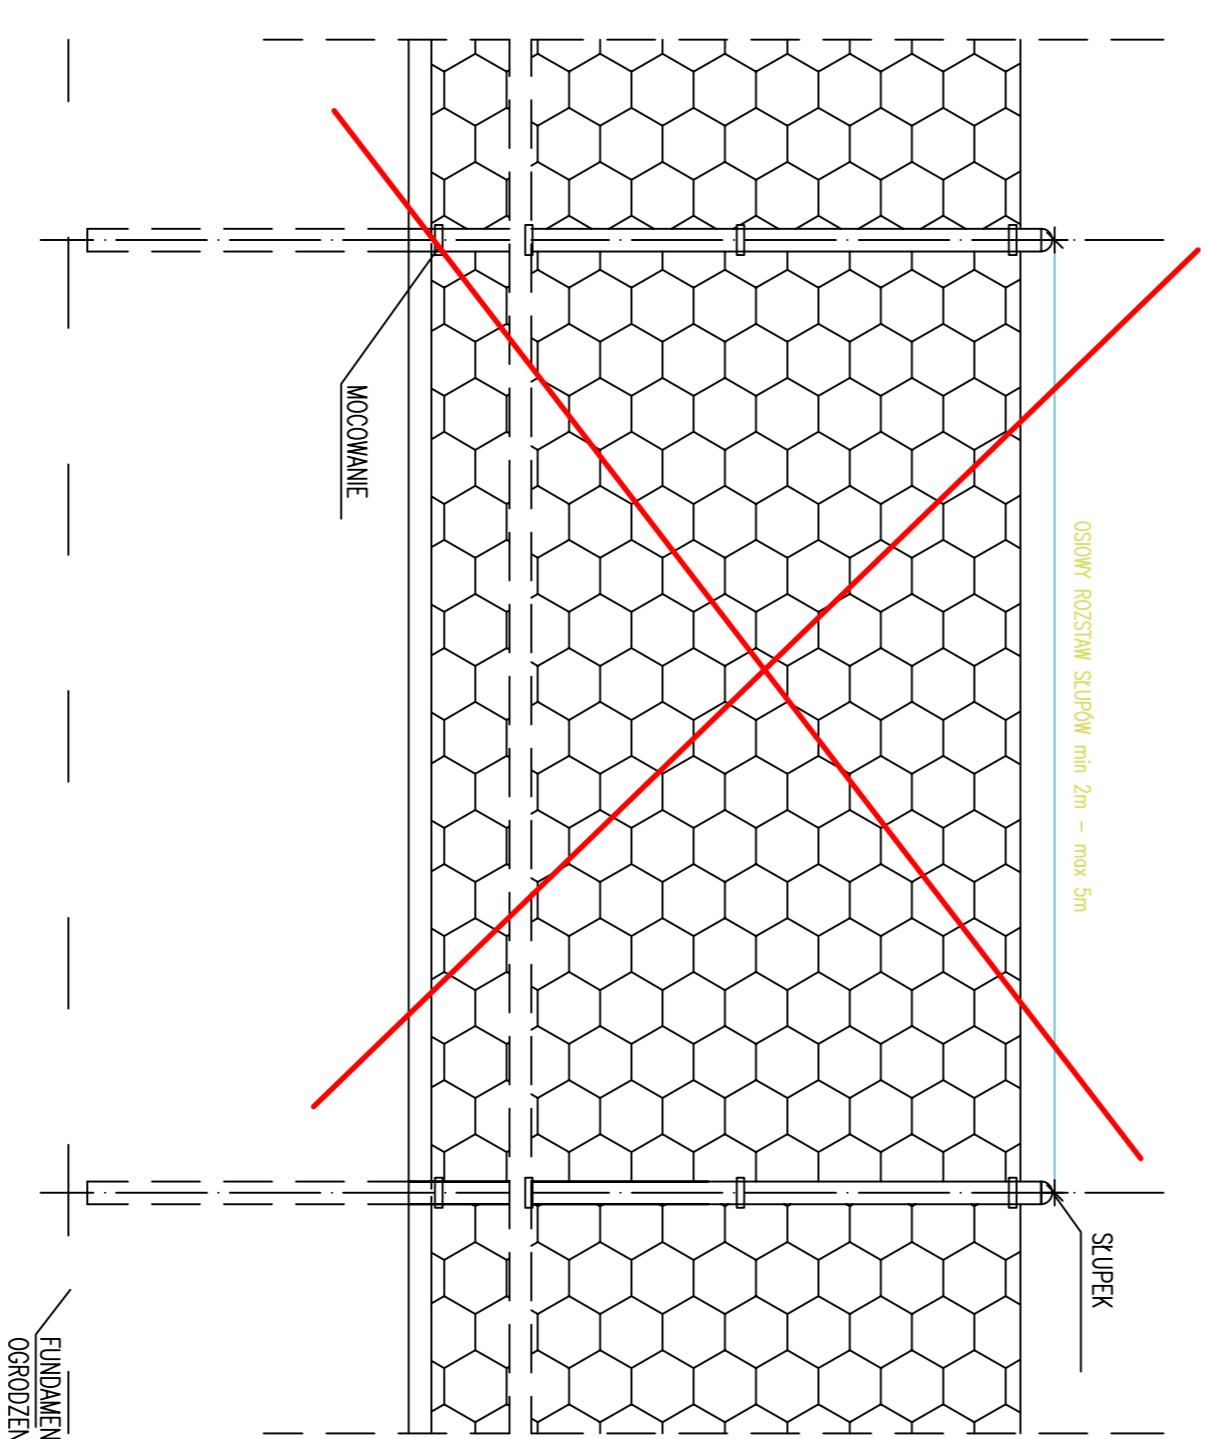

PRZEKRÓJ OGRÓDZENIA
SKALA 1:20

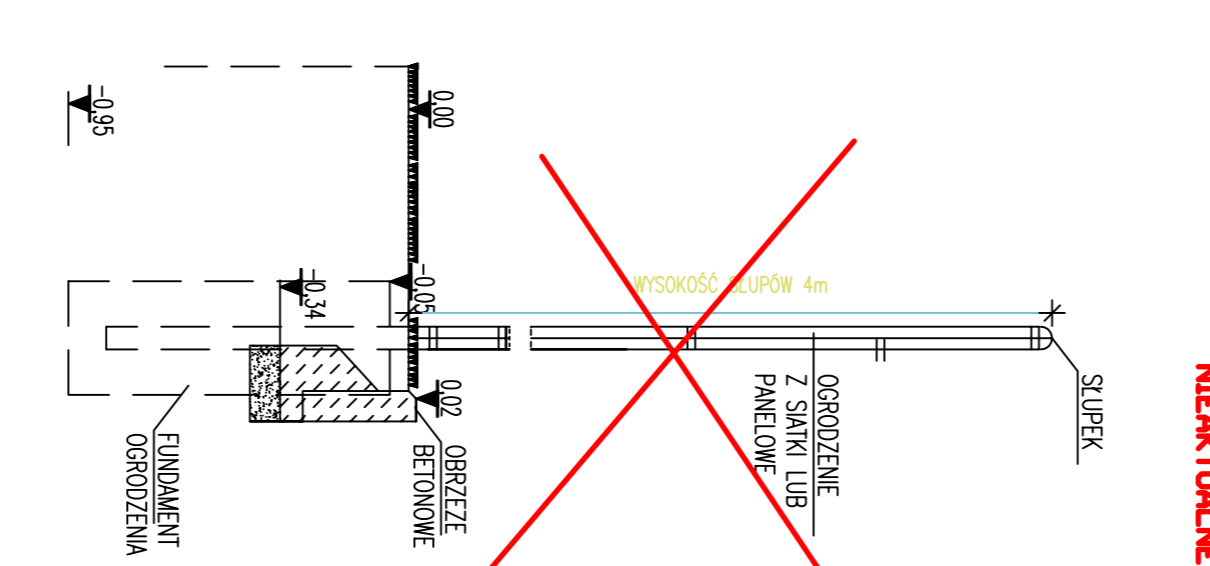

UMAGA: OSTATECZNE ROZWIĄZANIA POZOSTAWIA SIĘ DO WYBORU PRZEZ INWESTORA ORAZ PROJEKTANTA PRZYSTOSOWUJĄCEGO PROJEKT DO WARUNKÓW MIEJSCOWYCH. PRZY WYBORZE ROZWIĄZAŃ NALEŻY PRZESTRZEGAĆ PRAWA BUDOWLANEGO, PRAW POKREWNYCH I SZCZEGÓLNYCH ORAZ KIEROWAĆ SIĘ WIEDZĄ TECHNICZNĄ.

Zadanie:
ORLIK 2012
ZESPÓŁ BOISK SPORTOWYCH

Investor:
WYKONANO NA ZAMÓWIENIE MINISTERSTWA SPORTU

główny projektant/wykonawca projektu:

Kulczyński Architekt



ul. Żoliborz 4 m. 2, 00-918 Warszawa
tel./fax 022 29 19 19 fax 022 29 22 00

INWESTOR : GMINA BARTNICZKA
OBIEKT : ZESPÓŁ BOISK ORLIK 2012²
ADRES : BARTNICZKA, DZ. NR 227/3, 227/1, 349/1
ADAPTACJA : mgr inż. Benedykt Stecki
upr. nr 10/161/89-90

autorzy:
projektant główny: arch. Bogdan Kulczyński
projektanci: arch. Marek Michalski
MWO/2012, MW-180

temat rysunku:
OGRÓDZENIE + ELEMENTY
OGRÓDZENIA

opracował:	arch. Lukasz Milewski	branża:	ARCHITEKTURA
sprawdził:	Maksymilian Zdzienicki SM-17/2014, MW-1899	tytuł:	PROJEKT ARCHITEKTONICZNO-BUDOWLANY
nr projektu:	08.01	inwestor:	AB
nr rysunku:	00	data edycji:	08.04
skala:	1:50	okazał:	1/1