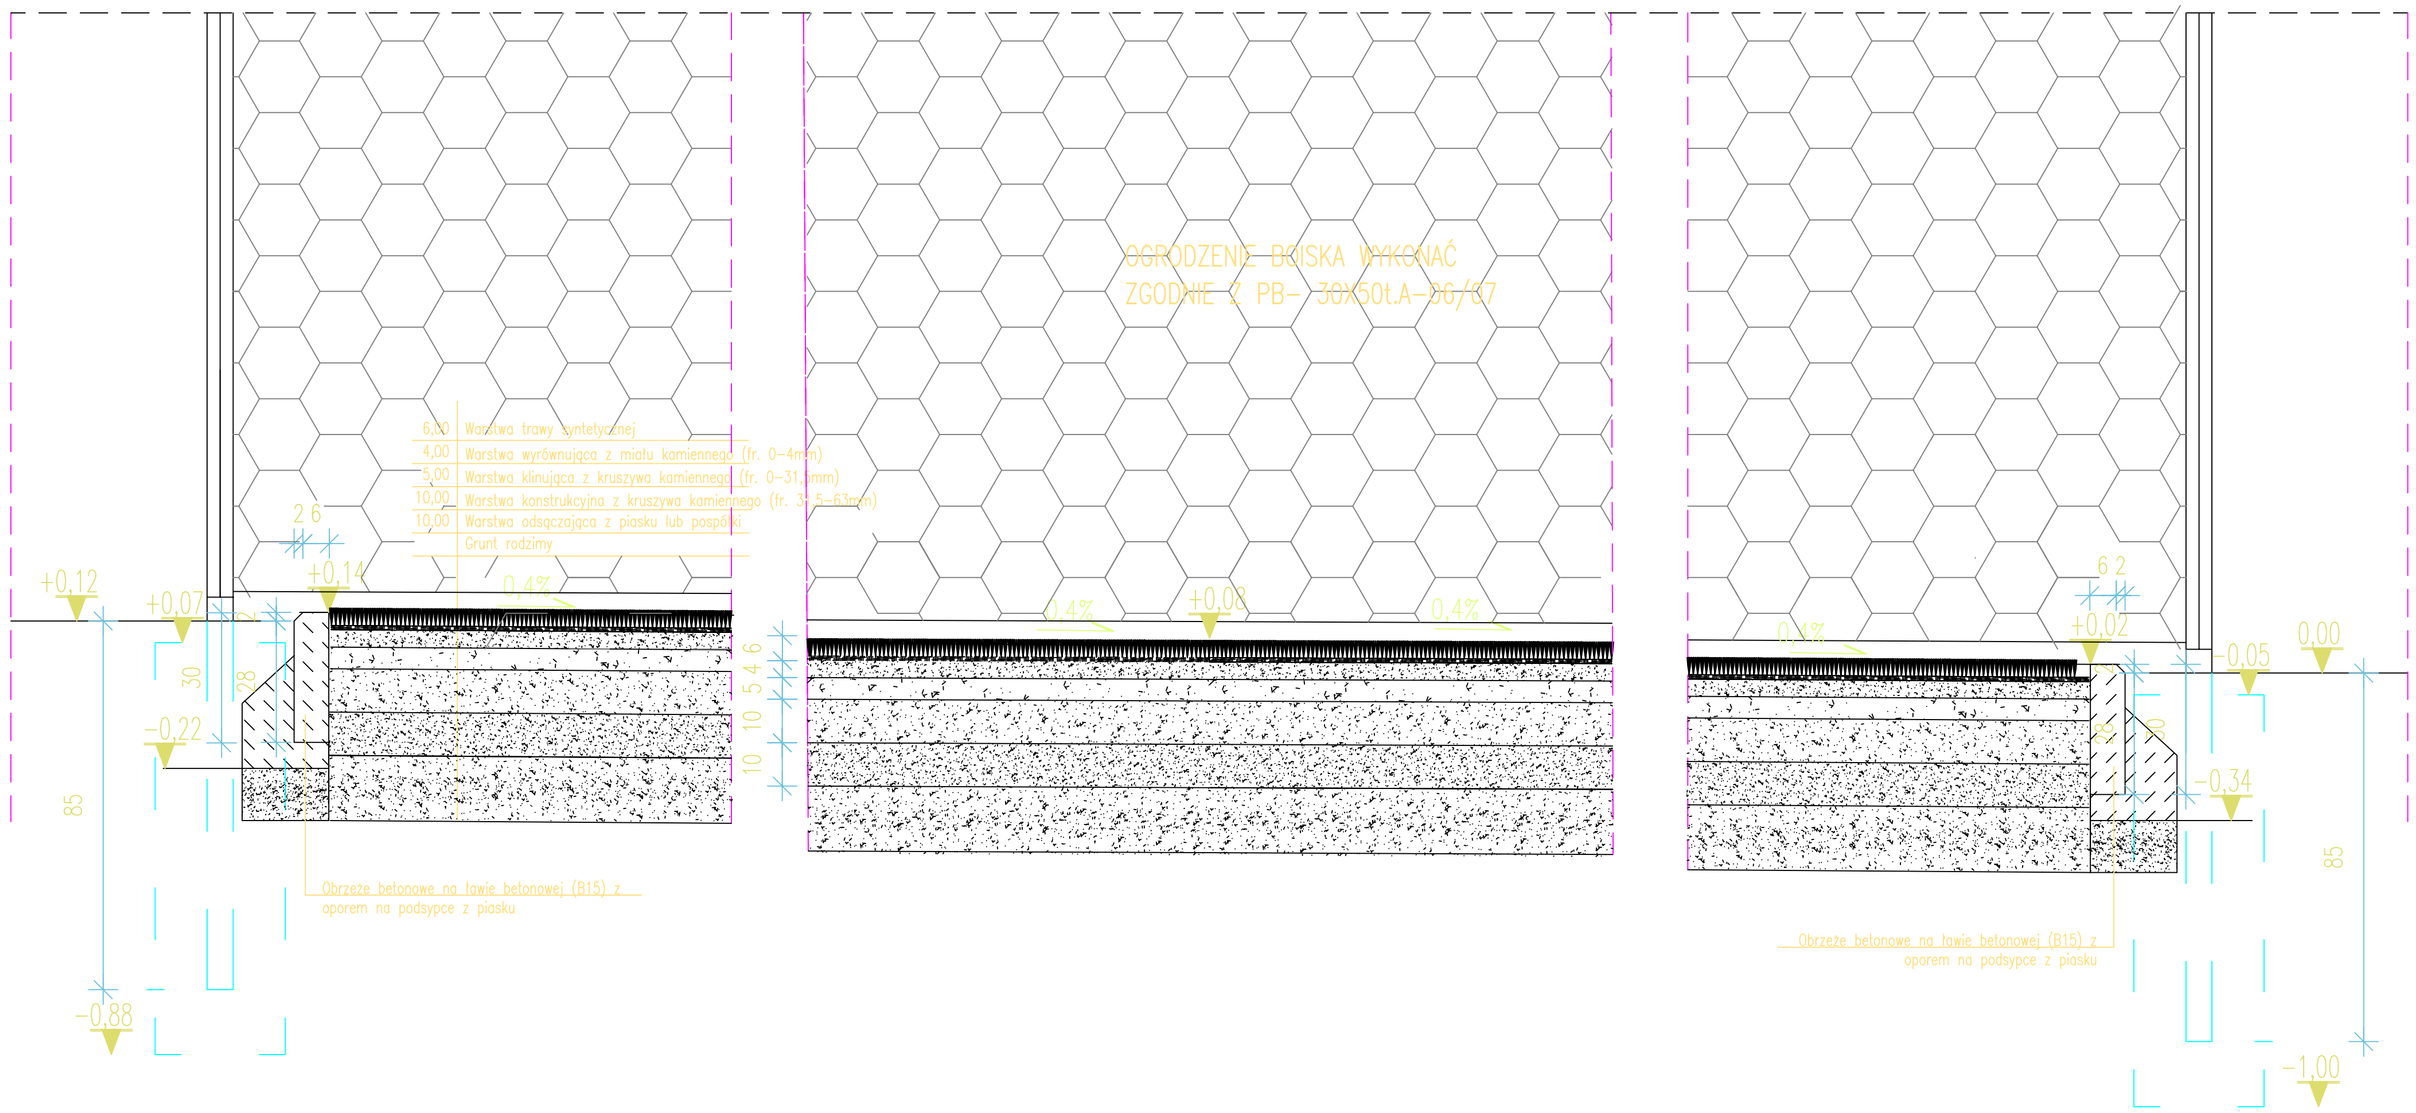

UWAGA: OSTATECZNE ROZWIAZANIA POZOSTAWIA SIĘ DO WYBORU PRZEZ INWESTORA ORAZ PROJEKTANTA PRZYSTOSOWUJĄCEGO PROJEKT DO WARUNKÓW MIEJSCOWYCH. PRZY WYBORZE ROZWIĄZAŃ NALEŻY PRZESTRZEGAĆ PRAWA BUDOWLANEGO, PRAW POKREWNYCH I SZCZEGÓLNYCH ORAZ KIEROWAĆ SIĘ WIEDZA TECHNICZNĄ.

zadanie:
ORLIK 2012
ZESPÓŁ BOISK SPORTOWYCH

inwestor: WYKONANO NA ZAMÓWIENIE MINISTERSTWA SPORTU

generalny projektant/wykonawca projektu:

Kulczyński Architekt
Sp. z o.o.
UL. ZGODA 4 m. 2, 00-018 WARSZAWA
tel./fax 827 29 18 tel. 828 22 00

INWESTOR : GMINA BARTNICZKA
OBIEKT : ZESPÓŁ BOISK "ORLIK 2012"
ADRES : BARTNICZKA, DZ. NR 222/3, 227/1, 345/1.

ADAPTACJA : mgr inż. Benedykt Stecki
upr. nr TO/161/89-90

autorzy:
projektant generalny: arch. Bogdan Kulczyński St-290/82, MKiS25/AW/W/87
projektanci: arch. Marek Michałowski MA/012/03, MA-1480

temat rysunku: PRZEKRÓJ P2

opracował: arch. Łukasz Milewski

branża: ARCHITEKTURA

sprawdził: Maksymilian Ziółkowski SW-11/2004; MA-1859

faza: PROJEKT ARCHITEKTONICZNO-BUDOWLANY

nr projektu:	indeks fazy:	obiekt:	nr rysunku:	rewizja:	data edycji:	arkusz:	skala:
08.01	AB	00	AR-03-02	-	08.04	1/1	1:10