


# Rzut połaci dachu

## skala 1:100

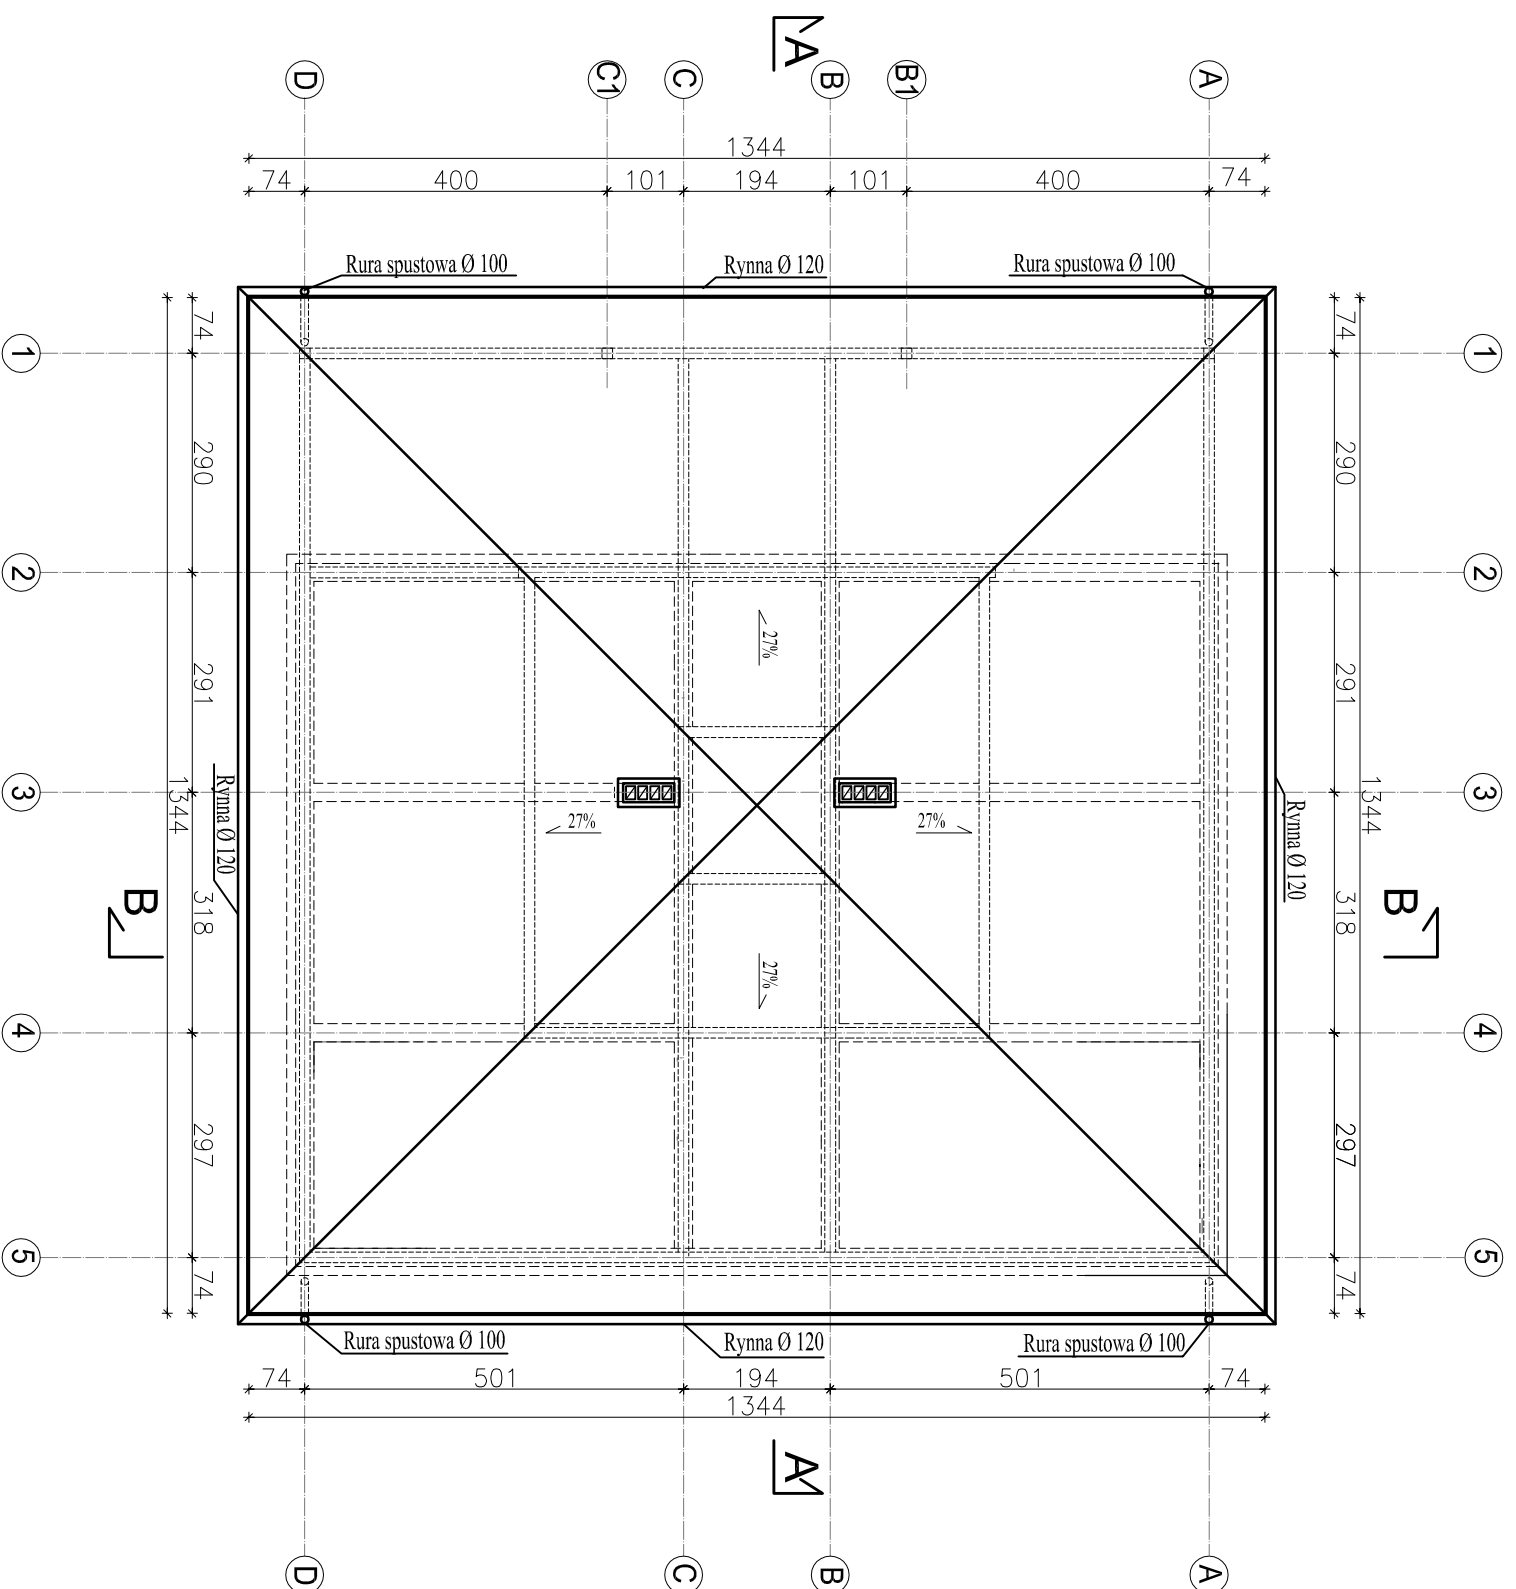

<b>PROJEKTOWANIE KOSZTORYSOWANIE I NADZÓR W BUDOWNICTWIE</b>			
mgr inż. Benedykt Szecki ul Poprzeczna 15 87-300 Brodnica			
<b>OBIEKT :</b>		Budynek zaplecza socjalnego	
<b>INWESTOR :</b>		Gmina Bartniczka	
<b>ZADANIE :</b> Budowa zespołu boisk sportowych w Bartniczce w ramach programu "MOJE BOISKO ORLIK 2012"			
<b>Funkcja :</b>	Nazwisko i imię	Podpis	Data
<b>Projektował :</b>	mgr inż. arch. Bogdan Fryndt		grudzień 2009 r.
<b>Projektował :</b>	mgr inż. Benedykt Szecki		Nr rys.
<b>Asystent Projektanta</b>			<b>2</b>