


Rzut fundamentów skala 1:100

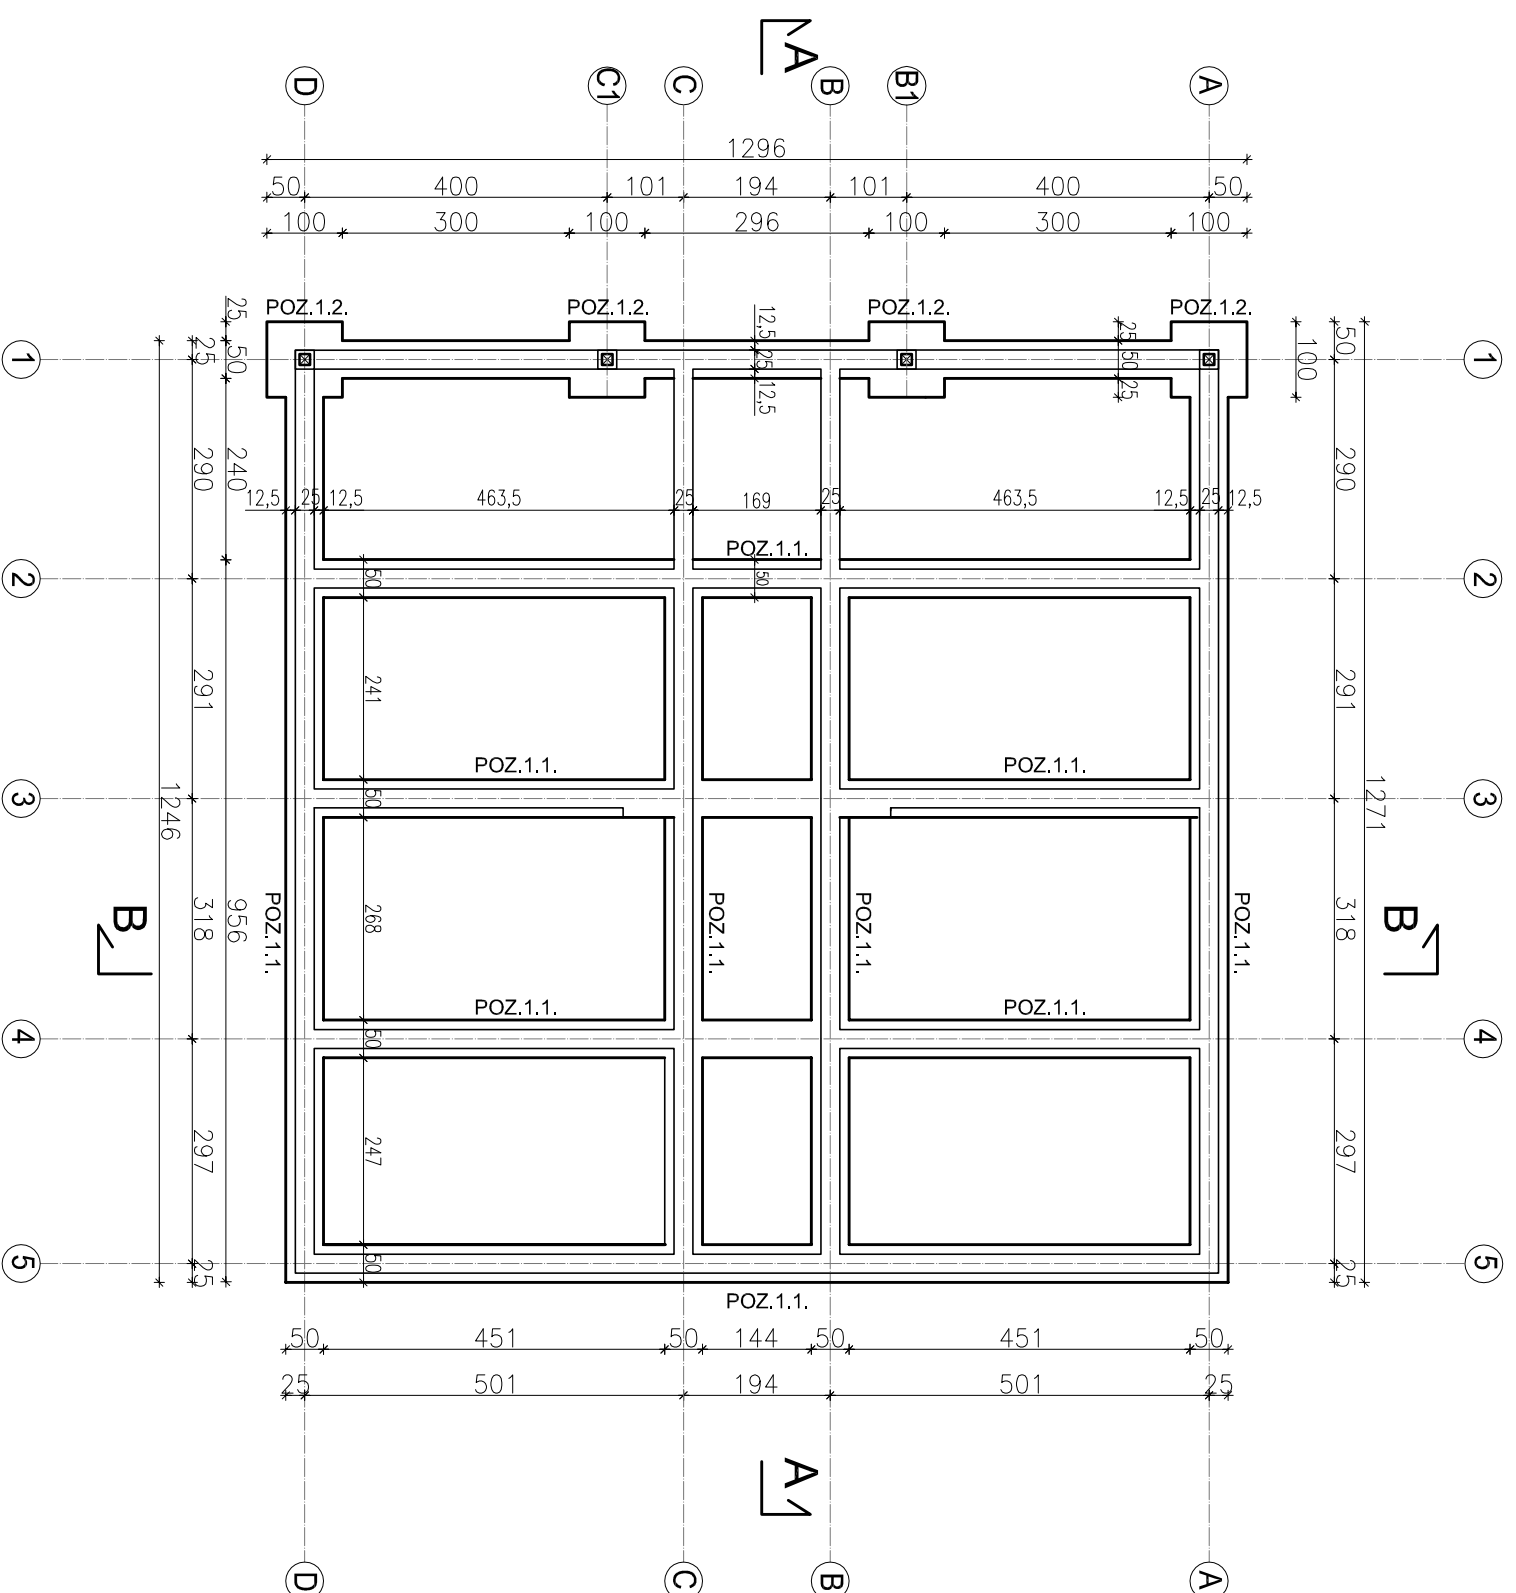

Beton C 12/15
Stal A-III 18G2

PROJEKTOWANIE KOSZTORYSOWANIE I NADZÓR W BUDOWNICTWIE			
mgr inż. Benedykt Szecki ul Poprzeczna 15 87-300 Brodnica			
OBIEKT :	Budynek zaplecza socjalnego		
INWESTOR :	Gmina Bartniczka		
ZADANIE : Budowa zespołu boisk sportowych w Bartniczce w ramach programu "MOJE BOISKO ORLIK 2012"			
Funkcja :	Nazwisko i imię	Podpis	Data
Projektował :	mgr inż. arch. Bogdan Fryndt		wzrostła 2009 r.
Projektował :	mgr inż. Benedykt Szecki		
Asystent Projektanta			Nr rys 7