Rzut więźby dachowej
skala 1:100

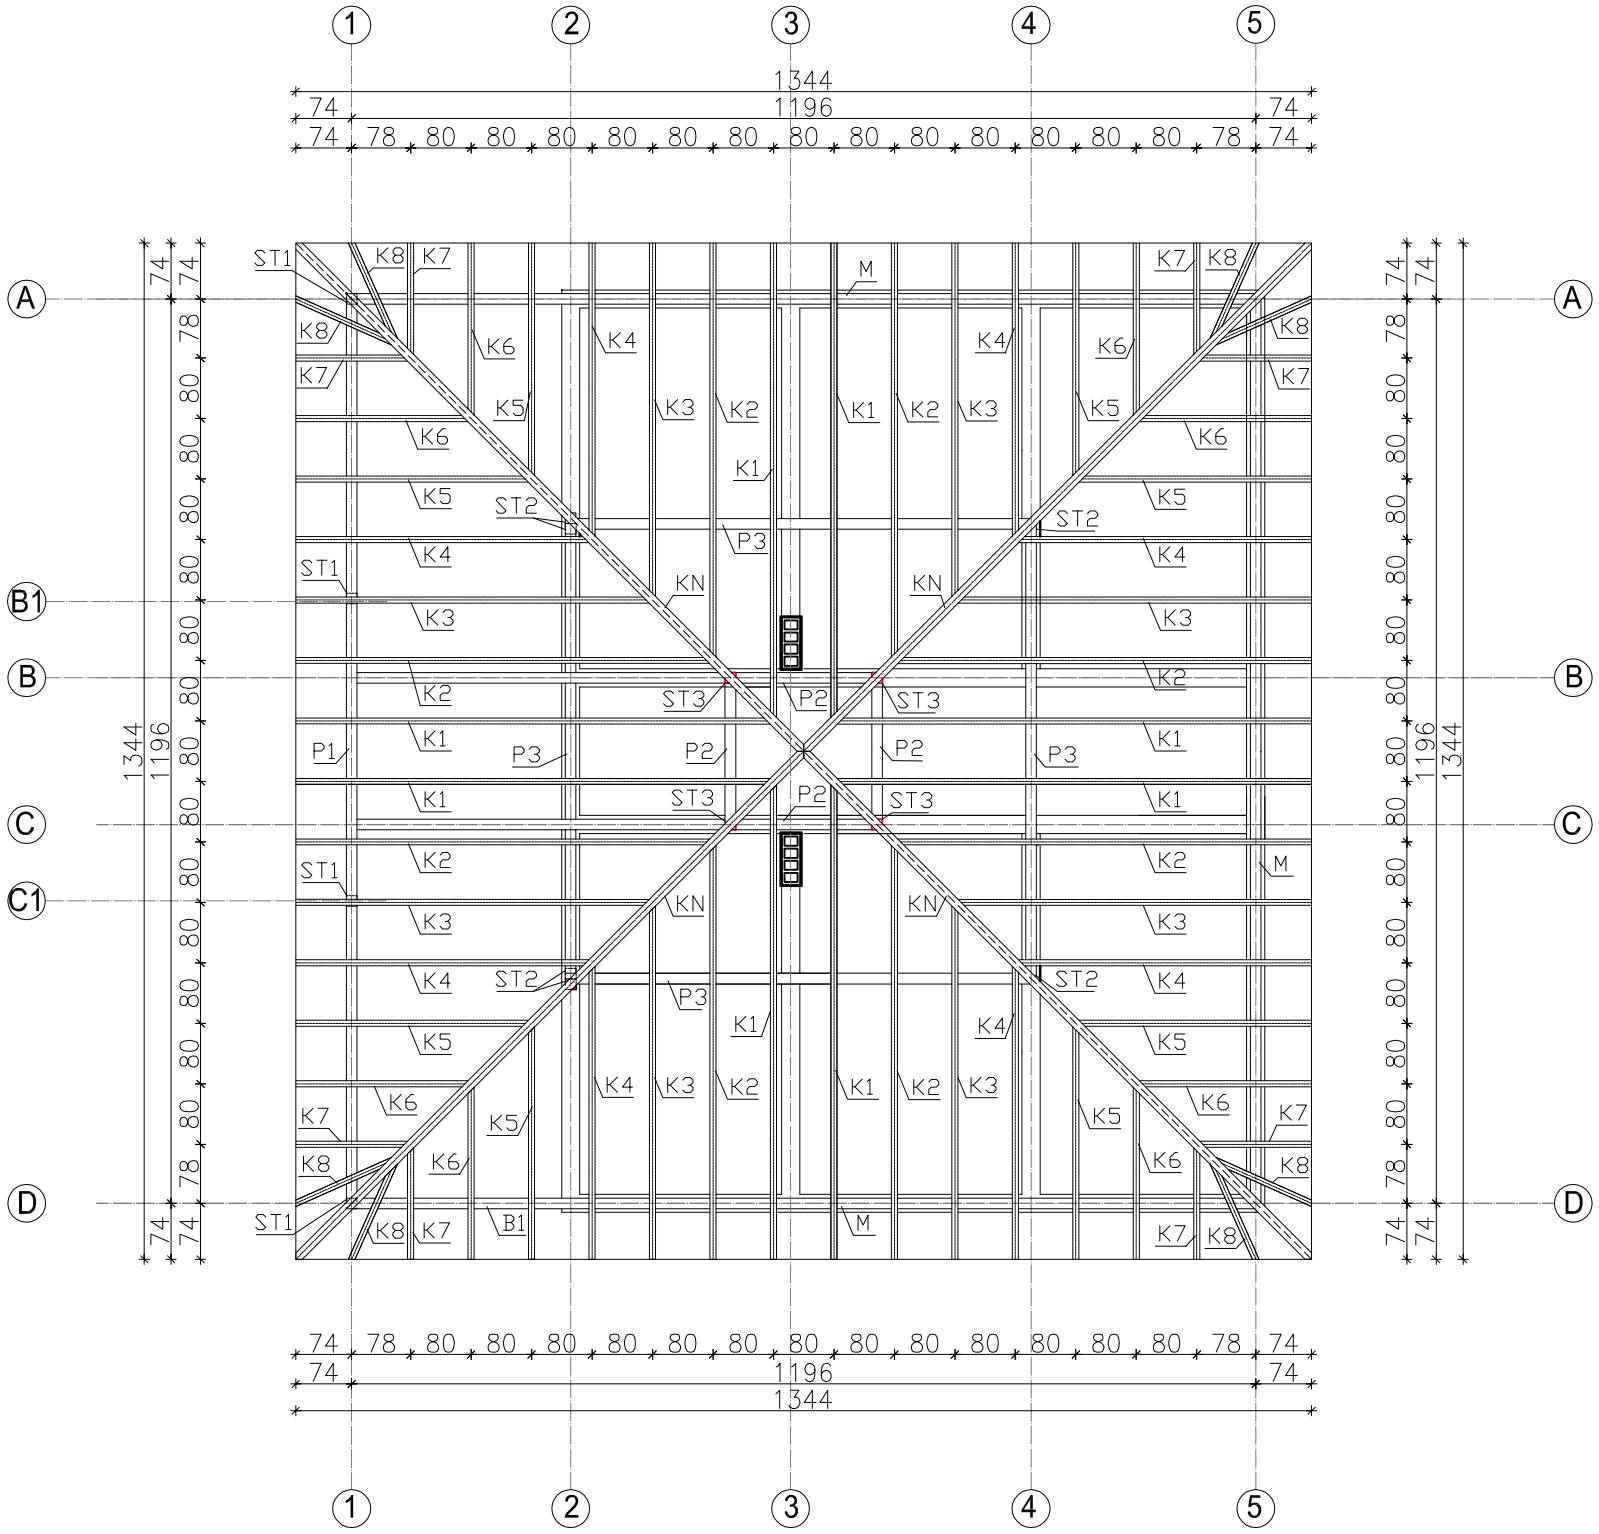

Drewno klasy C30

PROJEKTOWANIE KOSZTORYSOWANIE I NADZÓR W BUDOWNICTWIE mgr inż. Benedykt Stecki ul Poprzeczna 15 87-300 Brodnica			
OBIEKT : Budynek zaplecza socjalnego INWESTOR : Gmina Bartniczka			
ZADANIE : Budowa zespołu boisk sportowych w Bartniczce w ramach programu" MOJE BOISKO ORLIK 2012"			
Funkcja :	Nazwisko i imię	Podpis	Data
Projektował :	mgr inż. arch. Bogdan Fryndt		wrzesień 2009 r.
Projektował :	mgr inż. Benedykt Stecki		Nr rys.
Asystent Projektanta			8