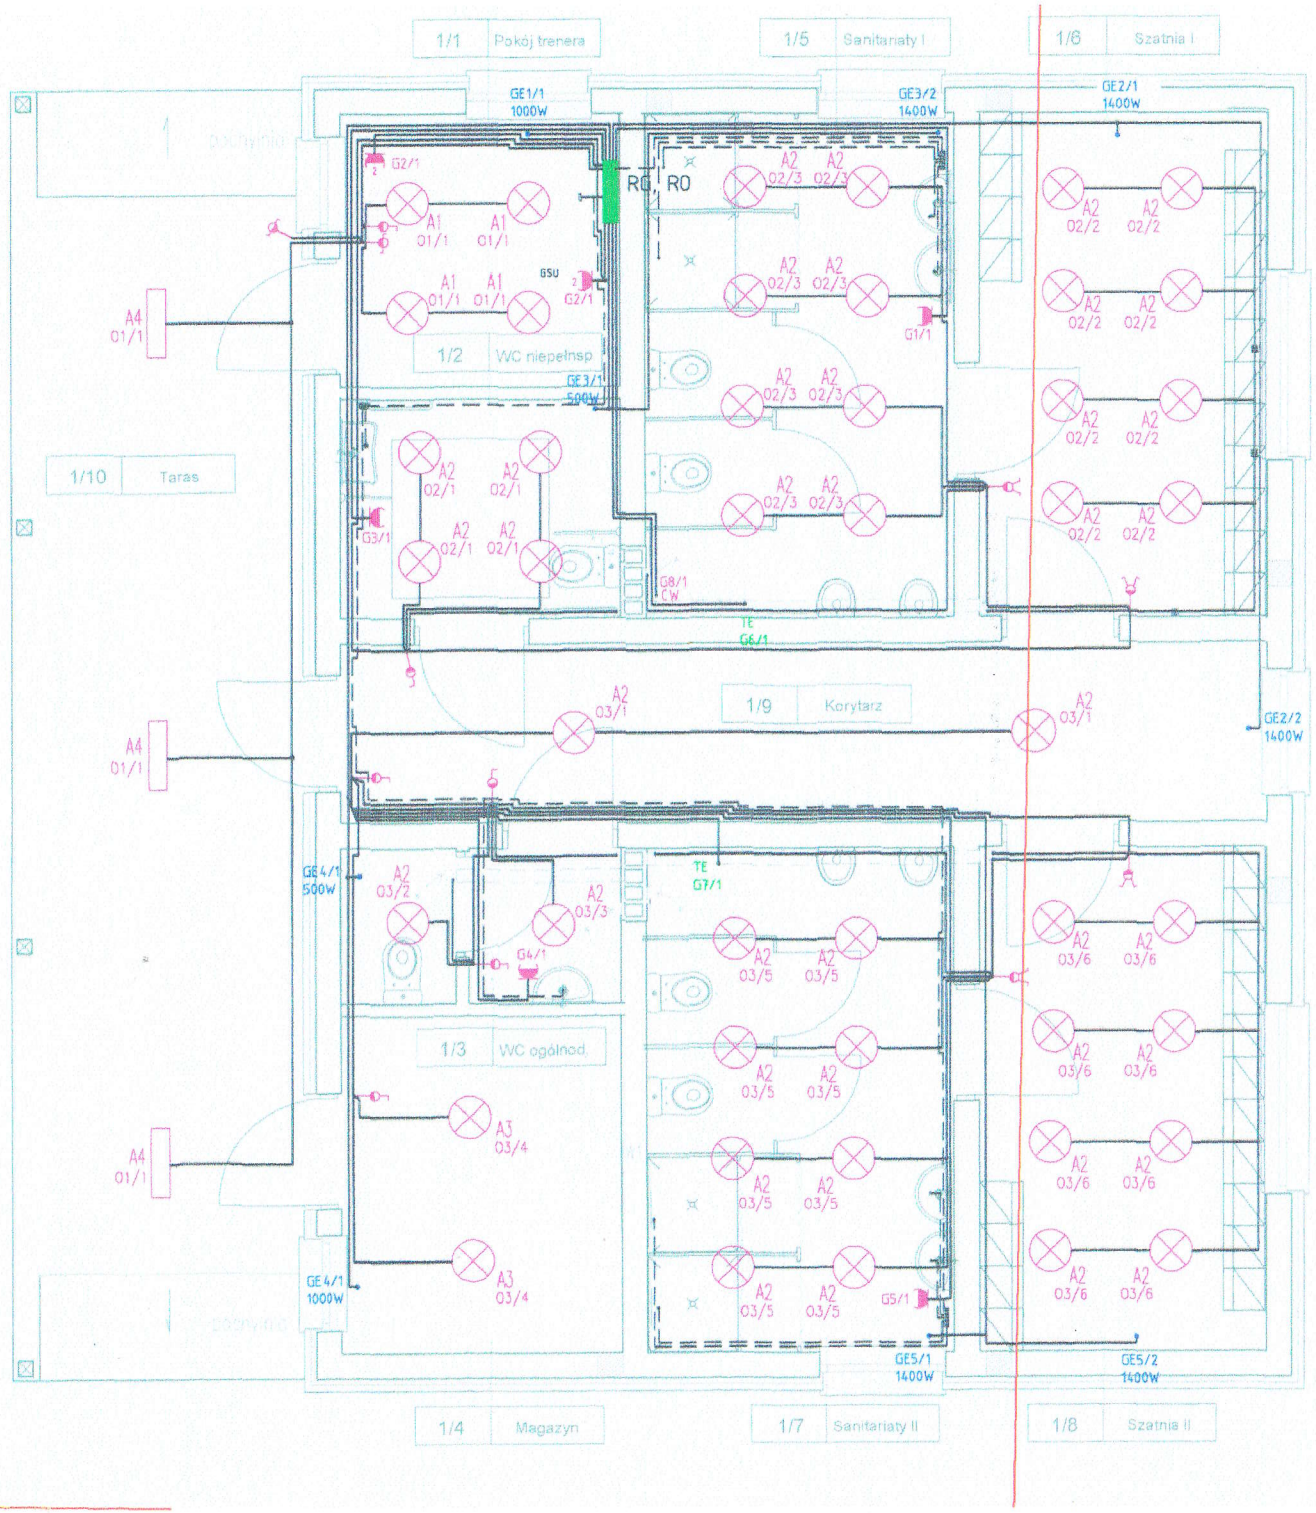

Zestawienie pomieszczeń				
Nr	Nazwa	Posadzka	Pow.uż. [m2]	Moc grzejn. kW
1/1	Pokój trenera	gres	6,97	1,0
1/2	WC niepełnosp.	gres	5,59	0,5
1/3	WC ogólnodost.	gres	3,79	0,5
1/4	Magazyn	gres	8,59	1,0
1/5	Sanitariaty I	gres	14,26	1,4
1/6	Szatnia I	gres	13,17	1,4
1/7	Sanitariaty II	gres	14,26	1,4
1/8	Szatnia II	gres	13,17	1,4
1/9	Korytarz	gres	15,00	1,4
Powierzchnia użytkowa razem			94,80	10
1/10	Taras	gres	39,90	

LEGENDA:

- ŁĄCZNIK 1-BIEGUNOWY p/t
- GNIAZDO WTYKOWE 230V, 1-BIEG. PODWÓJNE p/t
- GNIAZDO WTYKOWE 230V, 1-BIEG. POJEDYNCZE p/t, HERMETYCZNE
- GE WYPUST ZASILAJĄCY GRZEJNIKA ELEKTRYCZNEGO
- TE WYPUST ZASILAJĄCY TERMY POJEMNOSCIOWEJ WG. PROJEKTU SANITARNEGO
- NE WYPUST ZASILAJĄCY ZESTAW GRZEWCZO-WENTYLACYJNY WG. PROJEKTU SANITARNEGO
- OPRAWA FLUORESCENCYJNA DO MONTAŻU NA STROPIE
- OPRAWA FLUORESCENCYJNA DO MONTAŻU NA ŚCIANIE LUB STROPIE
- SZYNA MEJSCOWYCH POŁĄCZEŃ WYRÓWNAWCZYCH
- GSU GŁÓWNA SZYNA POŁĄCZEŃ WYRÓWNAWCZYCH
- RG ROZDZIELNICA GŁÓWNA
- RO ROZDZIELNICA OŚWIETLENIA BOISK I PARKINGU
- INSTALACJA 230V UKŁADANA W TYNKU
- INSTALACJA POŁĄCZEŃ WYRÓWNAWCZYCH UKŁADANA W TYNKU

PRZYKŁADOWE OPRAWY OSWIETLENIOWE:

A1 – OPRAWA FLUORESCENCYJNA , 2x26W,IP44; KL. OCHR.1
A2 – OPRAWA FLUORESCENCYJNA , 2x18W,IP44; KL. OCHR.2
A3 – OPRAWA FLUORESCENCYJNA , 1x18W,IP44; KL. OCHR.1
A4 – OPRAWA FLUORESCENCYJNA ; 2x18W,IP54; KL. OCHR.1

SKALA: 1:50	Projekt budowlany BUDOWA ZESPOŁU BOISK SPORTOWYCH W RAMACH PROGRAMU "MOJE BOISKO-ORLIK 2012"	BRANŻA: ELEKTRYCZNA
DATA OPRACOWANIA: MARZEC 2010 r.	RZUT PRZYZIEMIA Instalacja elektryczna	NR RYSUNKU: E-3
INWESTOR: GMINA BARTNICZKA	ADRES INWESTYCJI: Bartniczka, gm. Bartniczka; dz. nr 222/3, 227/1, 345/1;	
PROJEKTANT: mgr inż. Sławomir Orzechowski Uprawnienia budowlane do projektowania bez ograniczeń w specjalności instalacyjnej w zakresie sieci, instalacji i urządzeń elektrycznych i elektroenergetycznych nr ewid. WAM/0060/PDOE/06		