PROJEKT ZAGOSPODAROWANIA TERENU
SKALA 1:500

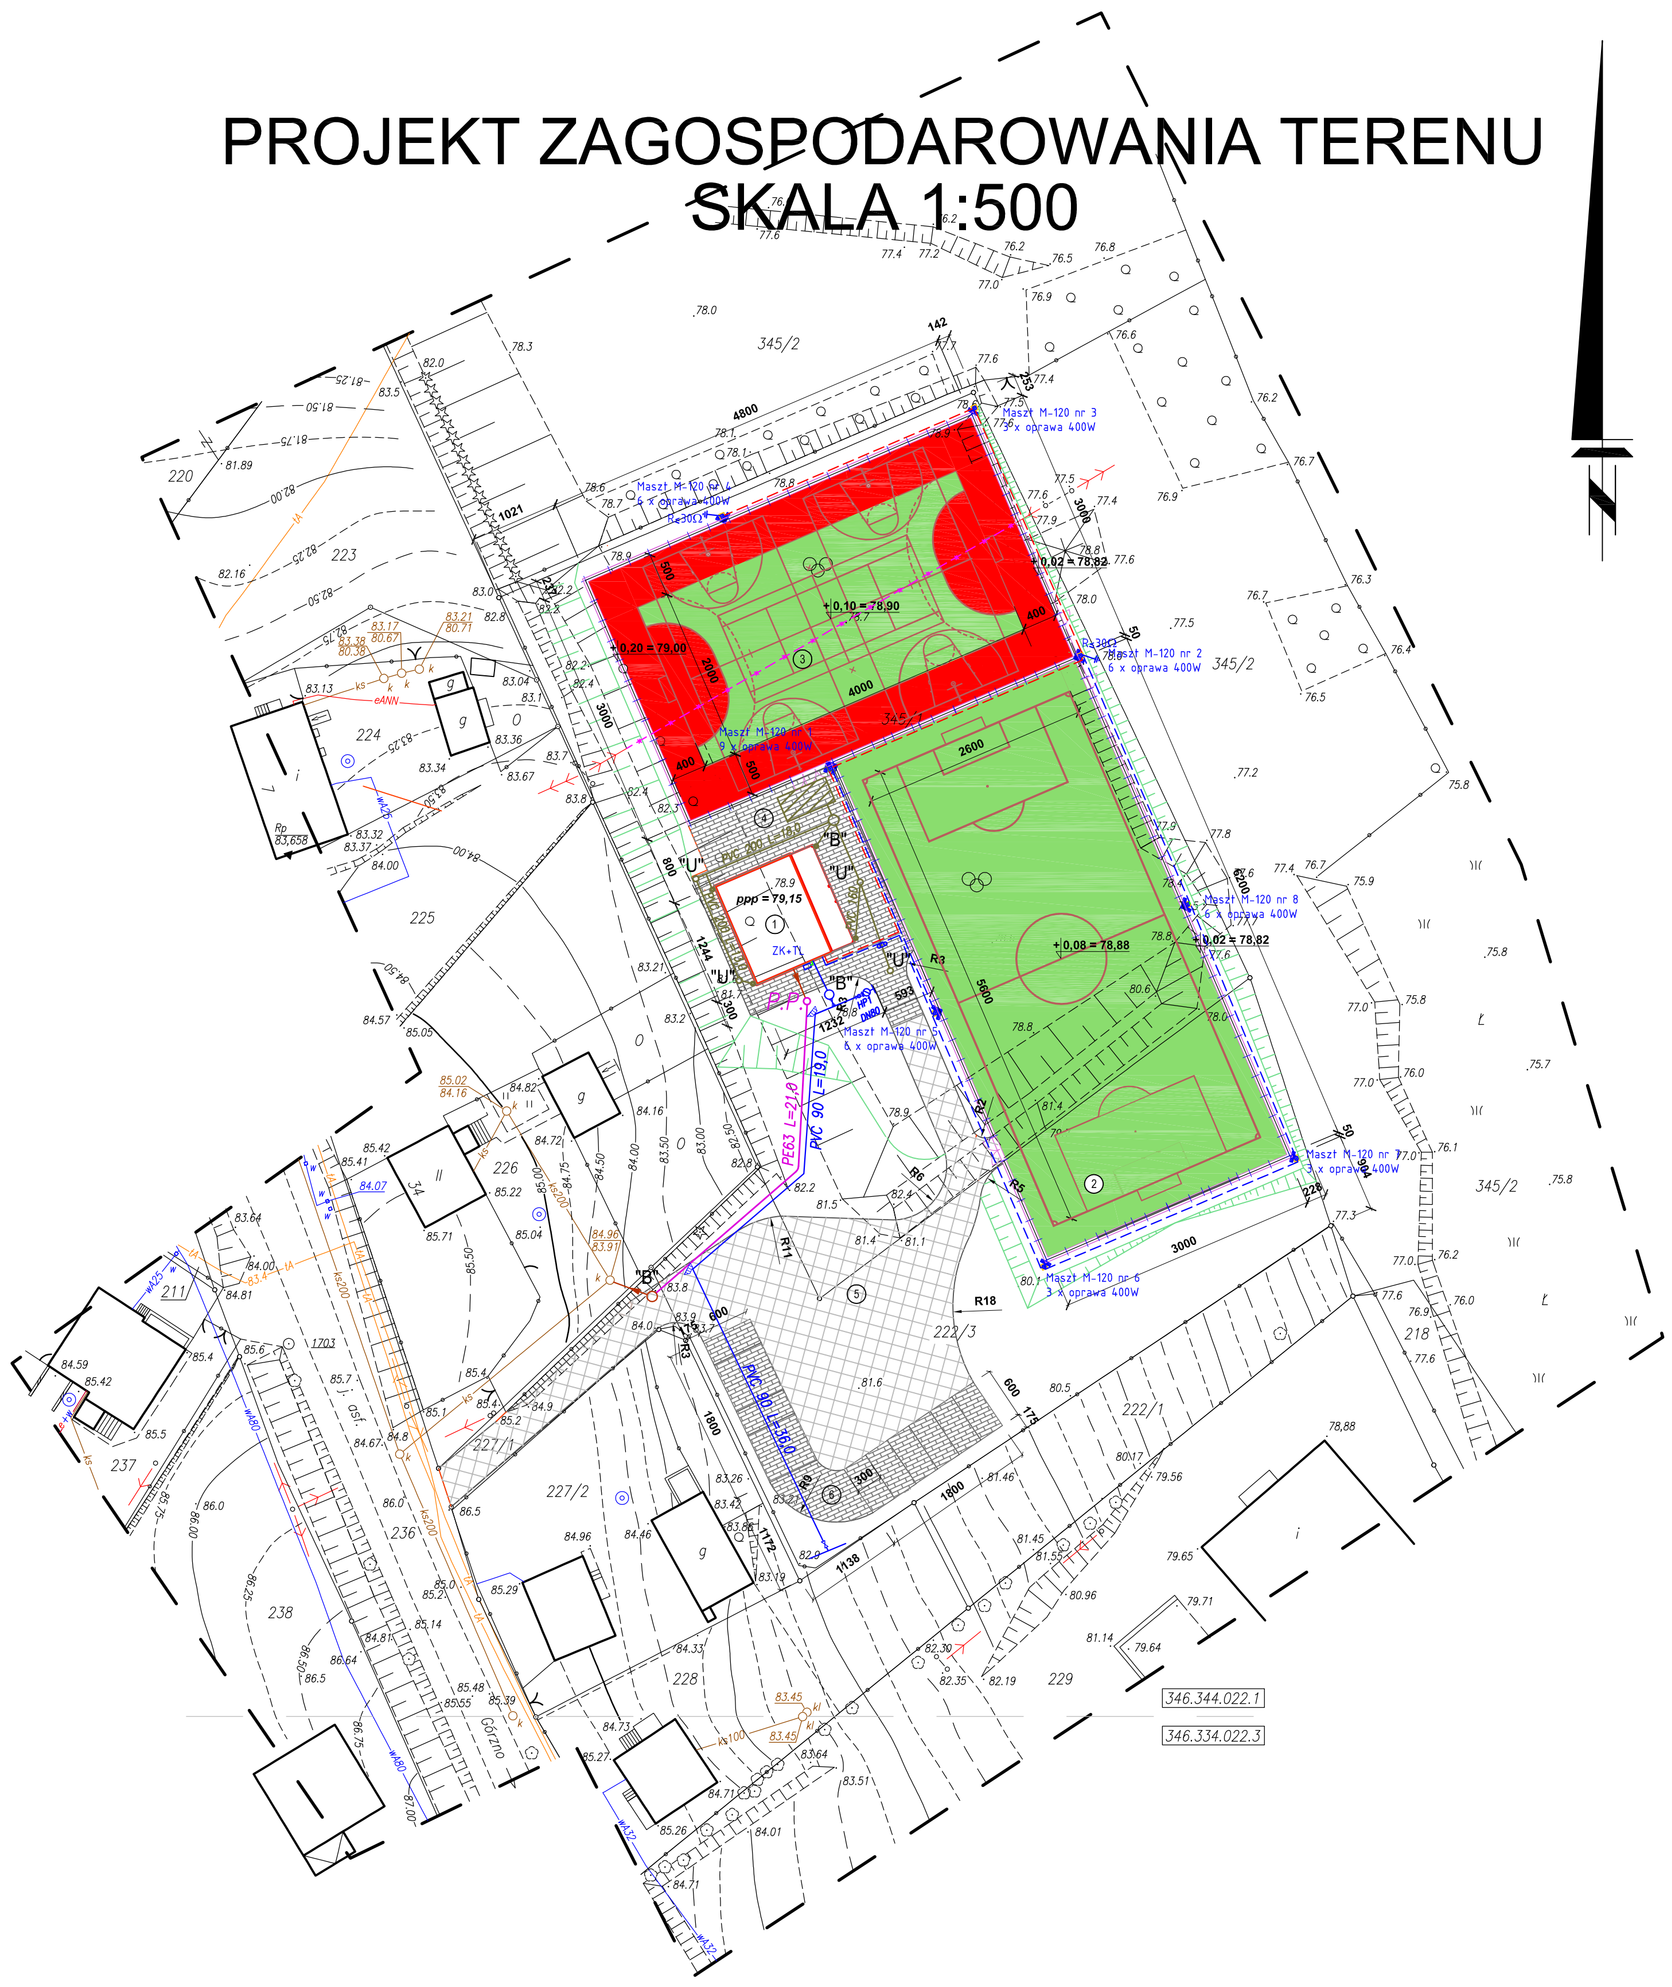

MAPA
SYTUACYJNO–WYSOKOŚCIOWA
DO CELÓW PROJEKTOWYCH

SKALA : 1:500

mapa zasadnicza ark. : 346.344.022.1, 022.3

WOJEWÓDZTWO : KUJAWSKO–POMORSKIE — ks. rob. 108/2009

POWIAT : BRODNICKI — KERG : 2236–59/2009

GMINA : BARTNICZKA

OBRĘB : BARTNICZKA — DZIAŁKA 345/1

Podkład mapowy wykonał :

Brodnica, wrzesień 2009 r. .....

OZNACZENIA :

1. – Budynek zaplecza socjalnego
2. – Boisko do piłki nożnej
3. – Boisko wielofunkcyjne
4. – Ciąg komunikacyjny z kostki betonowej
5. – Ciąg komunikacyjny z płyt azurowych
6. – Miejsca parkingowe dla samochodów

– ISTNIEJĄCE PRZEWODY SIECI WODOCIĄGOWEJ (CHRONIĆ PRZED USZKODZENIEM LUB ZERWANIEM)

– PROJEKTOWANA PRZYŁĄCZE WODOCIĄGOWE

eNN – ISTNIEJĄCE KABLE ENERGETYCZNE

– ISTNIEJĄCE PRZEWODY KANALIZACJI SANITARNEJ (CHRONIĆ PRZED USZKODZENIEM LUB ZERWANIEM)

– PROJEKTOWANY PRZEWÓD GRAWITACYJNY KANALIZACJI SANITARNEJ

– PROJEKTOWANY PRZEWÓD TŁOCZNY KANALIZACJI SANITARNEJ

– PROJEKTOWANY PRZEWÓD KANALIZACJI DESZCZOWEJ

P.P. – PROJEKTOWANA PRZEPOMPOWNIA PRZYDOMOWA ŚCIEKÓW MONTOWANA W OBUDOWIE Z PE 800 Z POMPĄ WOLNOSTOJĄCĄ

"B" – Studnie z kręgów betonowych DN 1.200

"U" – Studnie rewizyjne PP–B Dn 400

HP – Hydrant p. pożarowy

– ISTNIEJĄCA LINIA NAPOWIETRZNA DO PRZEBUDOWY NA LINIĘ KABLOWĄ WG ODRĘBNEGO OPRACOWANIA

– PROJEKTOWANA LINIA KABLOWA YKY 5X25 mm^2

– PROJEKTOWANA LINIA KABLOWA OŚWIETLENIA BOISKA DO PIŁKI NOŻNEJ YKY 5X16 mm^2

– PROJEKTOWANA LINIA KABLOWA OŚWIETLENIA BOISKA WIELOFUNKCYJNEGO YKY 5X16 mm^2

– PROJEKTOWANA OSŁONA RUROWA DVK 50 L=2m

INWESTOR : GMINA BARTNICZKA	PROJEKTOWANIE, KOSZTORYSOWANIE I NADZÓR W BUDOWNICTWIE mgr inż. Benedykt Stecki ul.Poprzeczna 15, 87-300 Brodnica tel. 603 037 614, stecki@poczta.onet.pl	Grudzień 2009r.
		SKALA 1:500
Budowa zespołu bolisk sportowych w Bartniczce w ramach programu "MOJE BOISKO - ORLIK 2012"		
LOKALIZACJA	Bartniczka gm. Bartniczka, dz. nr 222/3, 227/1, 345/1,	
TYTUŁ RYS.	**ZBIORCZA PLANSZA UZBROJENIA**	
PROJEKTANT:	mgr inż. Benedykt Stecki	
PROJEKTANT:	mgr inż. arch. Bogdan Fryndt	
PROJEKTANT:	mgr inż. Sławomir Orzechowski	
PROJEKTANT:	tech. inst. sanit. Zbigniew Bejger	
OPRACOWANIE:	mgr inż. Benedykt Stecki	