


PRZEKRÓJ KONSTRUKCYJNY

SKALA 1:50

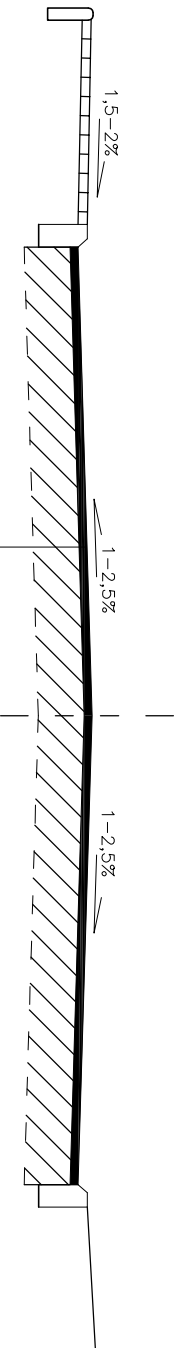

| |
|--|
| KONSTRUKCJA NAWIERZCHNI |
| cienka warstwa na zimno z mieszanki mineralno - emulsyjnej |
| istniejąca konstrukcja nawierzchni bitumicznej |

Nazwa inwestycji : Przebudowa nawierzchni jezdni drogi gminnej nr 080608C Jastrzębie – Przydatki – Swierczyński od km 0+000 do km 0+440

Adres inwestycji: Droga gminna nr 080608C Jastrzębie – Przydatki – Swierczyński Gmina Bartniczka

Investor: Gmina Bartniczka

| | | | | |
|------------------------------|---------|--|----------------|-----------------|
| PRZEKRÓJ KONSTRUKCYJNY | | DATA: listopad 2015 | SKALA: 1:50 | Nr rysunku 2 |
| Imię i nazwisko projektanta: | Bronzo | Nr uprawnień | | Podpis |
| Inż. Janusz Brzeziński | Drogowa | GP.1.7342/361/TO/94 upr. proj. w spec. konstr. – inż. w zakresie drog | | |