


# PRZEKRÓJ KONSTRUKCYJNY

SKALA 1:50

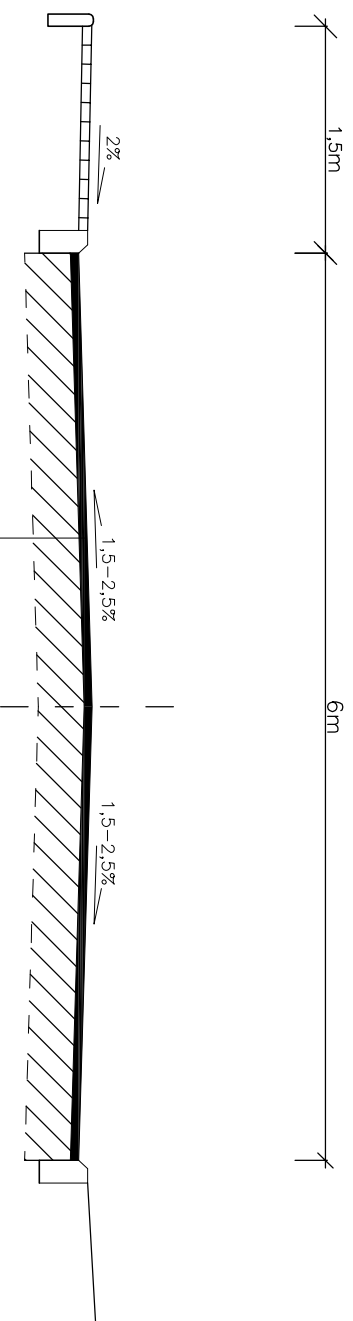

KONSTRUKCJA NAWIERZCHNI
ciemna warstwa na zimno z mieszanki mineralno - emulsyjnej
istniejąca konstrukcja nawierzchni bitumicznej

Nazwa inwestycji : Przebudowa nawierzchni jezdni drogi gminnej nr 080625C Bartniczka – Pólko (ul. Długa) od km 0+000 do km 0+260

Adres inwestycji: Droga gminna nr 080625C Bartniczka – Pólko Gmina Bartniczka

Inwestor: Gmina Bartniczka

PRZEKRÓJ KONSTRUKCYJNY		DATA: listopad 2015	SKALA: 1:50	Nr rysunku 2
Imię i nazwisko projektanta:	Bronzo	Nr uprawnień		Podpis
Inż. Janusz Brzeziński	Drogowa	GP.1.7342/361/TO/94 upr. proj. w spec. konstr. – inż. w zakresie drog		