
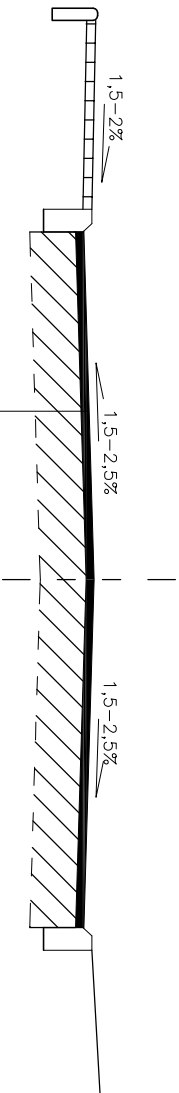


PRZEKRÓJ KONSTRUKCYJNY
SKALA 1:50

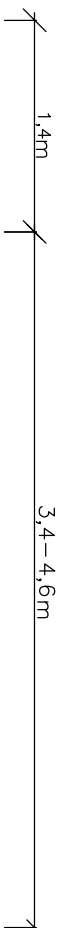

KONSTRUKCJA NAWIERZCHNI
cienka warstwa na zimno z mieszanki mineralno - emulsyjnej
istniejąca konstrukcja nawierzchni bitumicznej

Nazwa inwestycji : Przebudowa nawierzchni jezdni drogi gminnej w Jastrzębiu od km 0+000 do km 0+178

Adres inwestycji: Droga gminna w Jastrzębiu Gmina Bartniczka

Inwestor: Gmina Bartniczka

PRZEKRÓJ KONSTRUKCYJNY		DATA: listopad 2015	SKALA: 1:50	Nr rysunku 2
Imię i nazwisko projektanta:	Bronzo	Nr uprawnień		Podpis
inż. Janusz Brzeziński	Drogowa	GP.1.7342/361/TO/94 upr. proj. w spec. konstr. - inż. w zakresie dróg		