


PRZEKRÓJ KONSTRUKCYJNY
SKALA 1:50

↔ 0,75-1m ↔ 4,6m ↔ 0,75-1m ↔

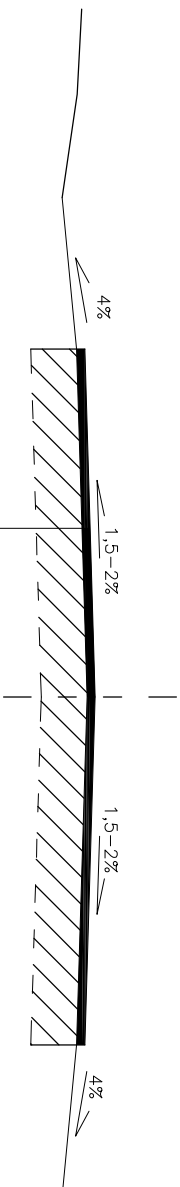

KONSTRUKCJA NAWIERZCHNI
pojedyncze powierzchniowe utwardzenie nawierzchni
emulsją asfaltową i grysami kamiennymi 5/8mm
istniejąca konstrukcja nawierzchni bitumicznej

Nazwa inwestycji : Przebudowa nawierzchni jezdni drogi gminnej nr 080602C Stare Świerczyny – Nowe Świerczyny od km 0+000 do km 1+170				
Adres inwestycji: Droga gminna nr 080602C Stare Świerczyny – Nowe Świerczyny Gmina Bartniczka				
Inwestor: Gmina Bartniczka				
PRZEKRÓJ KONSTRUKCYJNY				
Imię i nazwisko projektanta:	Branzo	DATA: listopad 2015	SKALA: 1:50	Nr rysunku 2
Inż. Janusz Brzeziński	Drogowa	GP.1.7342/361/TO/94 upr. proj. w spec. konstr. – inż. w zakresie drog		Podpis