
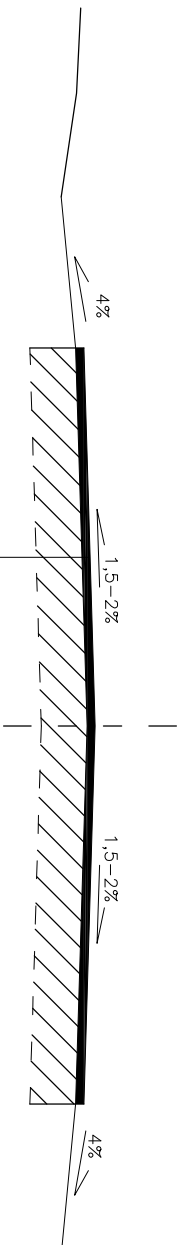


**PRZEKRÓJ KONSTRUKCYJNY**  
**SKALA 1:50**

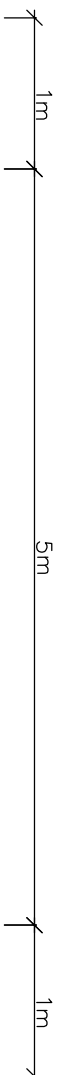

**KONSTRUKCJA NAWIERZCHNI**  
pojedyncze powierzchniowe utwardzenie nawierzchni  
emulsją asfaltową i grysami kamiennymi 5/8mm  
Istniejąca konstrukcja nawierzchni bitumicznej

Nazwa inwestycji : Przebudowa nawierzchni jezdni drogi gminnej nr 080619C Samin – Zembrze od km 0+000 do km 0+870  
Adres inwestycji: Droga gminna nr 080619C Samin – Zembrze Gmina Bartniczka  
Inwestor: Gmina Bartniczka

PRZEKRÓJ KONSTRUKCYJNY		DATA: listopad 2015	SKALA: 1:50	Nr rysunku 2
Imię i nazwisko projektanta:	Branzo	Nr uprawnień		Podpis
inż. Janusz Brzeziński	Drogowa	GP.1.7342/361/TO/94 upr. proj. w spec. konstr. – inż. w zakresie dróg		