


MIEJSCOWY PLAN ZAGOSPODAROWANIA PRZESTRZENNEGO DLA TERENU POŁOŻONEGO W CENTRALNEJ CZĘŚCI MIEJSCOWOŚCI JASTRZĘBIE, GMINA BARTNICZKA

SKALA 1:1000

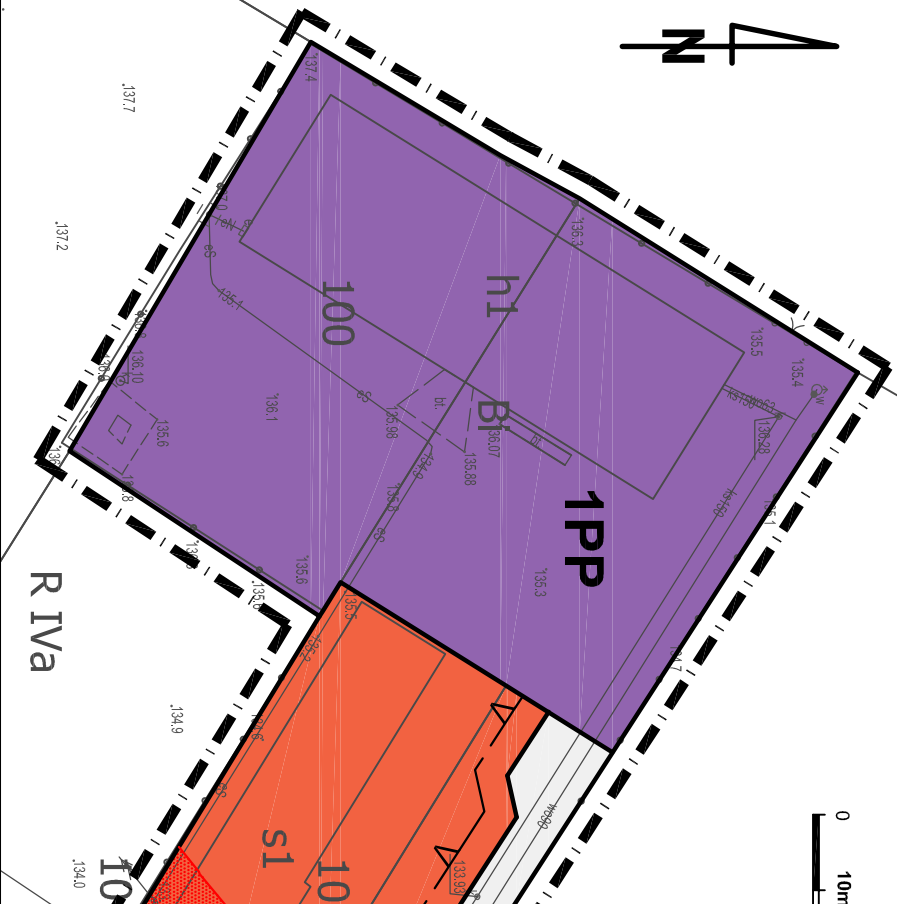

LEGENDA:


I. OZNACZENIA OGÓLNE

- granica opracowania
- linie rozgraniczające tereny o różnym przeznaczeniu lub różnych zasadach zagospodarowania
- nieprzekraczalna linia zabudowy

- strefa ograniczonego zagospodarowania (pas techniczny)
- napowietrznej linii elektroenergetycznej SN-15kV

II. PRZEZNACZENIE TERENU

- PP** - teren produkcji przemysłowej
- MN** - teren zabudowy mieszkaniowej jednorodzinnej
- U** - teren usług
- KR** - teren komunikacji drogowej wewnętrznej

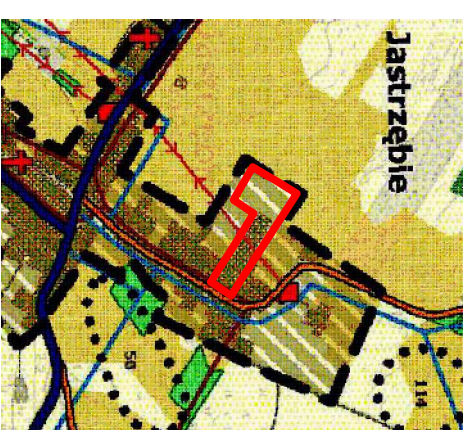

WYRYS ZE STUDIUM UWARUNKOWAŃ I KIERUNKÓW
ZAGOSPODAROWANIA PRZESTRZENNEGO
GMINY BARTNICZKA

LEGENDA:

- granica opracowania
- KIERUNKI DOTYČĄCE ZAGOSPODAROWANIA ORAZ UŻYTKOWANIA TERENU
- TEREN SUBWANIZOWANY
- TEREN PRZEDSIĘWZIENIOWY DO ZABUDOWY
- TEREN AKTYWIZACJI GOSPODARZEJ
- GRUNTY ROLNE

