
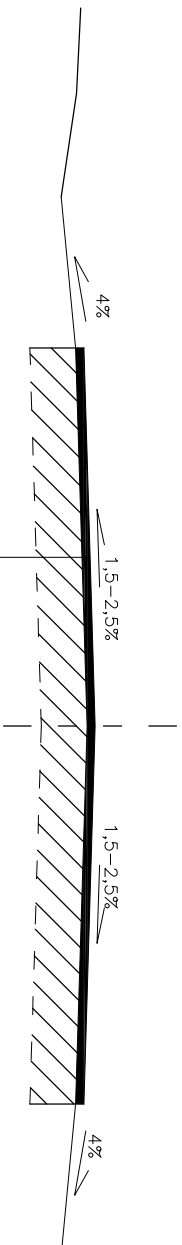


PRZEKRÓJ KONSTRUKCYJNY
SKALA 1:50

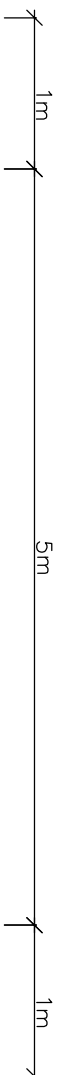

KONSTRUKCJA NAWIERZCHNI
podwójne powierzchniowe utwardzenie nawierzchni
emulsją asfaltową i grysami kamiennymi 8/12 i 5/8mm
istniejąca konstrukcja nawierzchni bitumicznej

Nazwa inwestycji : Przebudowa nawierzchni jezdni drogi gminnej nr 080603C Stare Świerczyny – Koziały – Świerczynki od km 0+000 do km 1+620

Adres inwestycji: Droga gminna nr 080603C Stare Świerczyny – Koziały – Świerczynki Gmina Bartniczka

Inwestor: Gmina Bartniczka

PRZEKRÓJ KONSTRUKCYJNY		DATA: listopad 2015	SKALA: 1:50	Nr rysunku 2
Imię i nazwisko projektanta:	Branzo	Nr uprawnień		Podpis
Inż. Janusz Brzeziński	Drogowa	GP.1.7342/361/TO/94 upr. proj. w spec. konstr. – inż. w zakresie drog		