



UMAGA: OSTATECZNE ROZWIĄZANIA POZOSTAWIA SIĘ DO WYBORU PRZEZ INWESTORA ORAZ PROJEKTANTA PRZYSTOSOWUJĄCEGO PROJEKT DO WARUNKÓW MIEJSCOWYCH. PRZY WYBORZE ROZWIĄZAŃ NALEŻY PRZESTRZEGAĆ PRAWA BUDOWLANEGO, PRAW POKREWNYCH I SZCZEGÓLNYCH ORAZ KIEROWAĆ SIĘ WIEDZĄ TECHNICZNĄ.

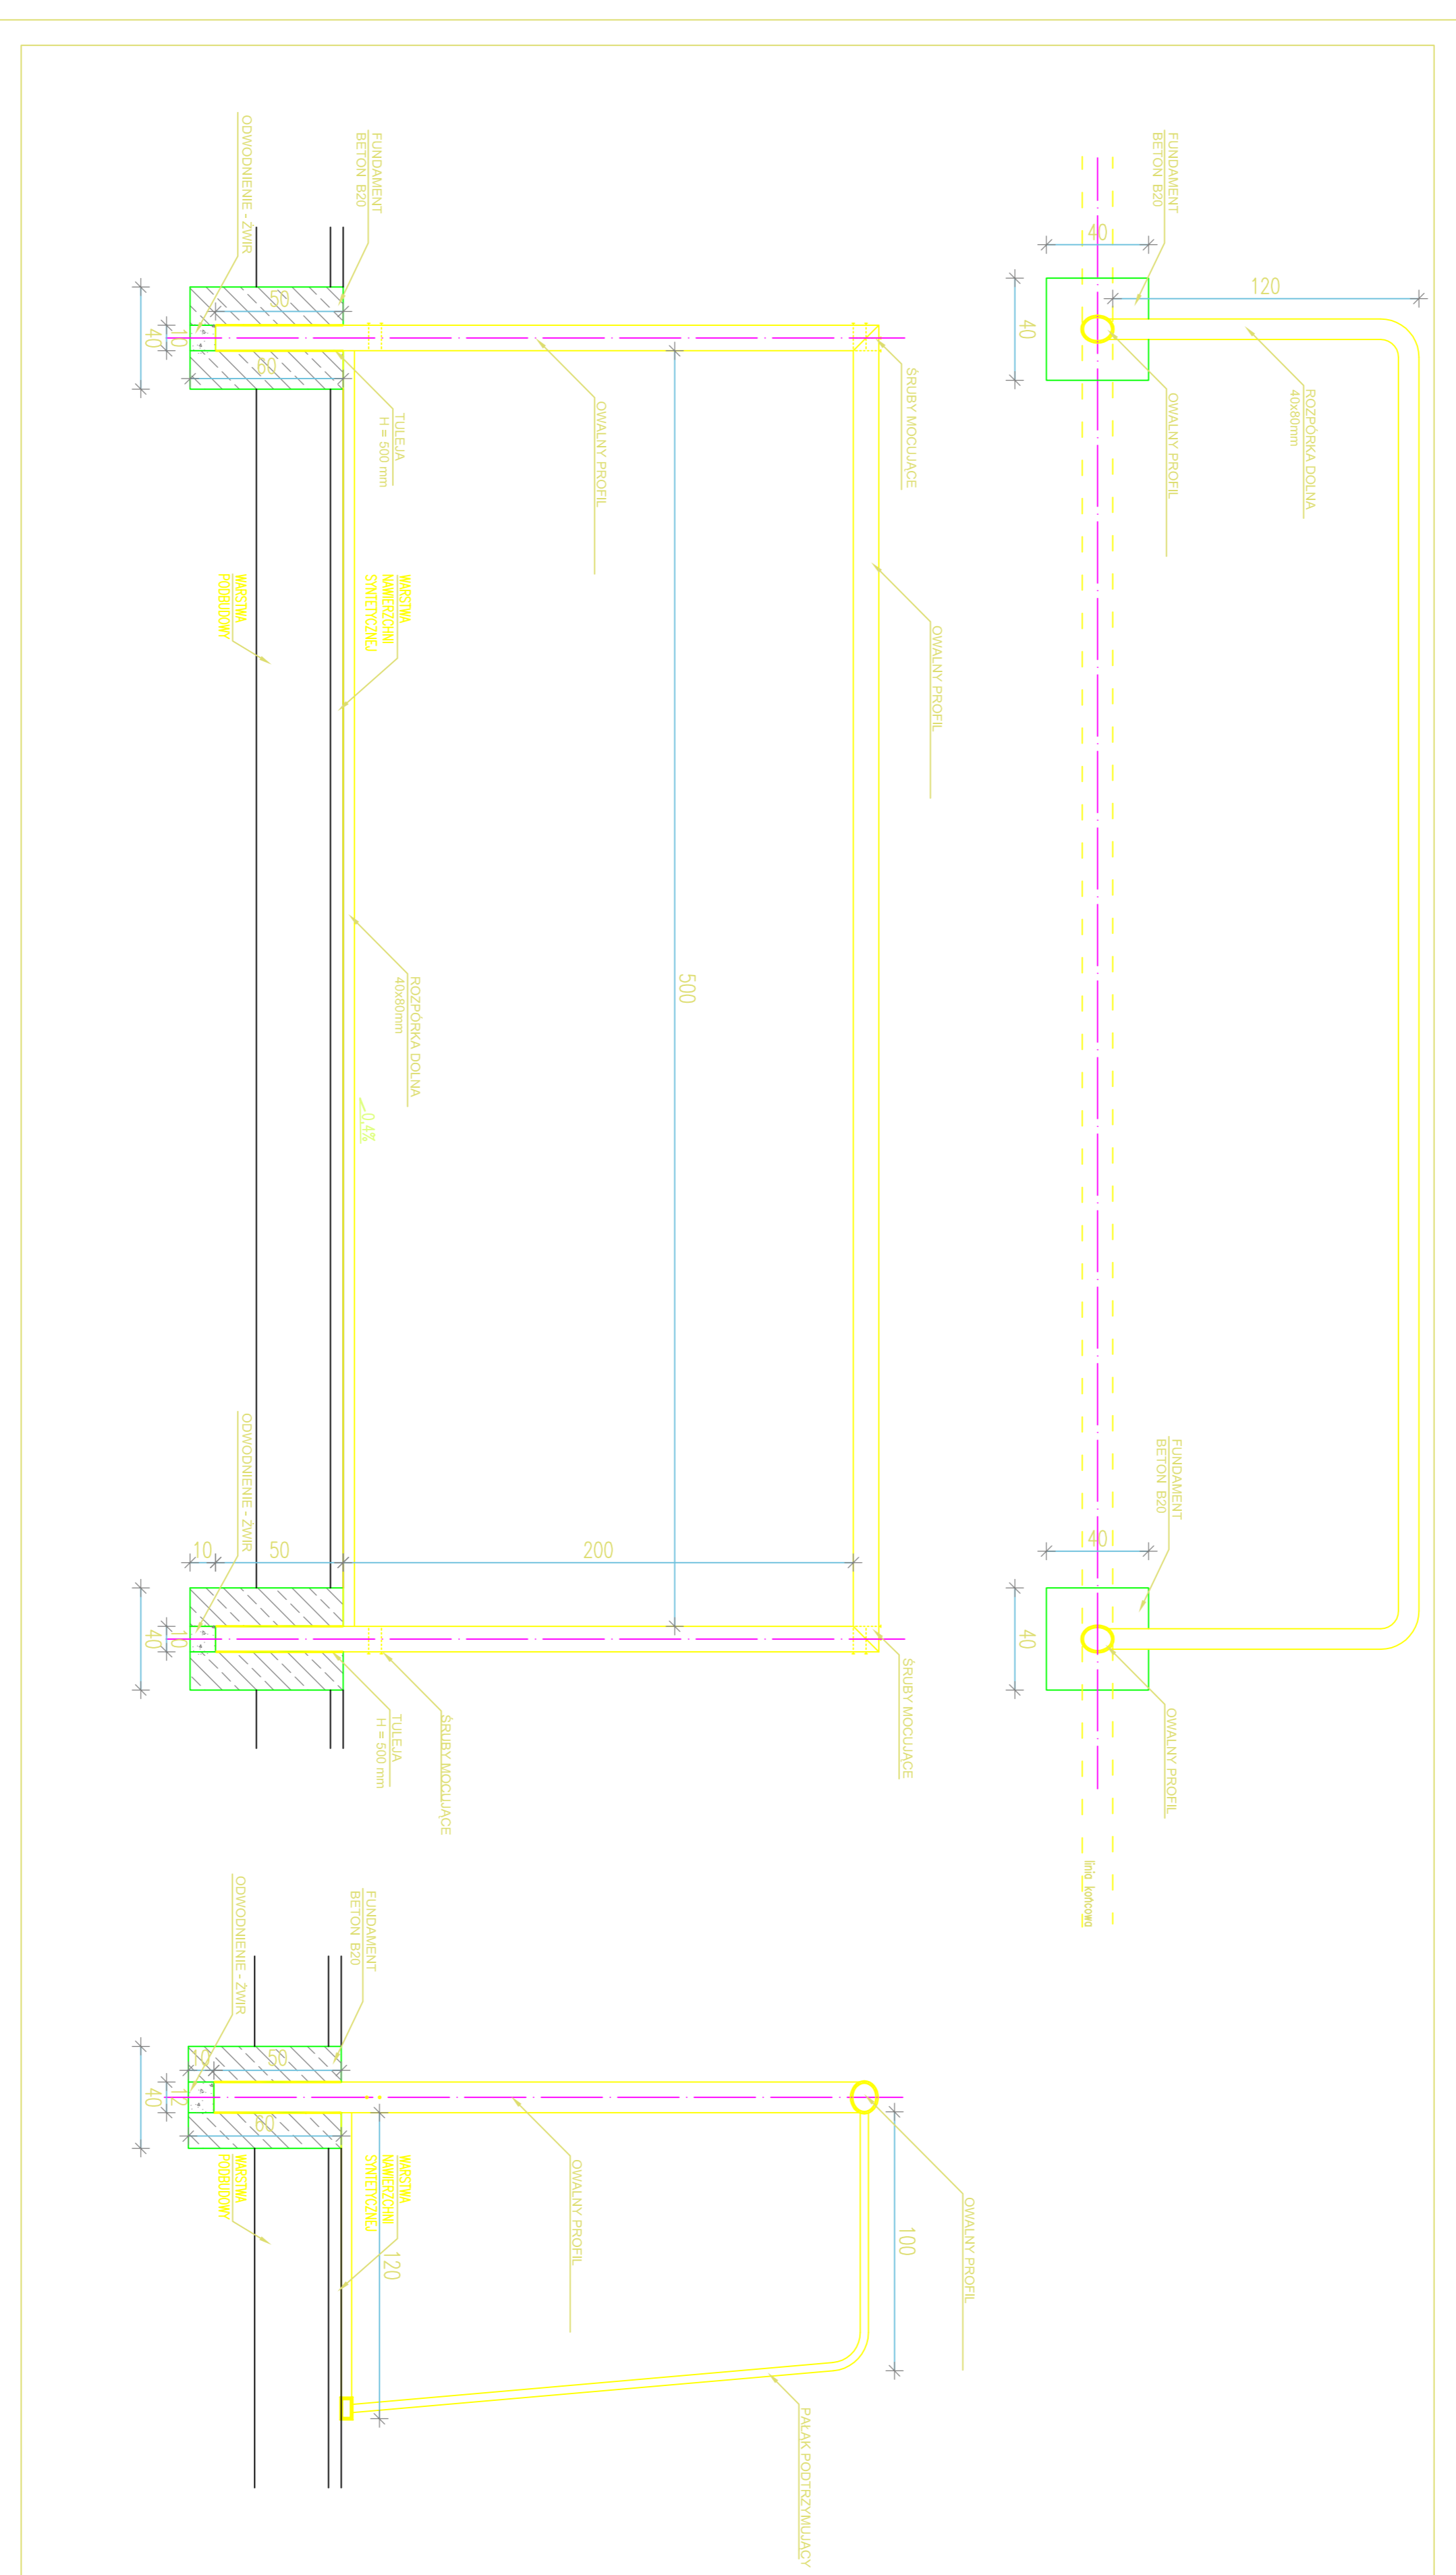

zadanie:
ORLIK 2012
ZESPÓŁ BOISK SPORTOWYCH

inwestor:
WYKONANO NA ZAMÓWIENIE MINISTERSTWA SPORTU

generujący projektant/wykonawca projektu:
Kulczyński Architekt

 ul. ŻODNA 4 m. 2, 03-018 WARSZAWA
 tel./fax: 22 52 19 18 tel. kom. 22 50 22 50
 sp. z o.o.
 NIP: 525-225-525

INWESTOR : GMINA BARTNICKA
 ADRES : UL. BRONICKA 8, 87-321 BARTNICKA
 OBIEKT : ZESPÓŁ BOISK "ORLIK 2012"
 ADRES : BARTNICKA, DZ. NR 222/3, 227/1, 345/1
 ADAPTACJA : mgr inż. Benedykt Siedki
 upr. nr 10/161/89-90

autorzy:
 projektant generalny: arch. Bogdan Kulczyński
 projektanci: arch. Marek Michalski
 inż. MWO DZD, MWP-160

temat rysunku:
BRAMKA DO PIŁKI NOŻNEJ

opracował:	arch. Łukasz Milewski	branża:	ARCHITECTURA
opracował:	Maksymilian Ziłkowski SMF-112004, NIP-1659	faza:	PROJEKT ARCHITECTONICZNO-BUDOWLANY
nr projektu:	08.01	indeks rozpr.	AB
nr rysunku:	00	nr rysunku:	AR-05-04
data edycji:	08.04	skala:	1/1
stan:	1:20		