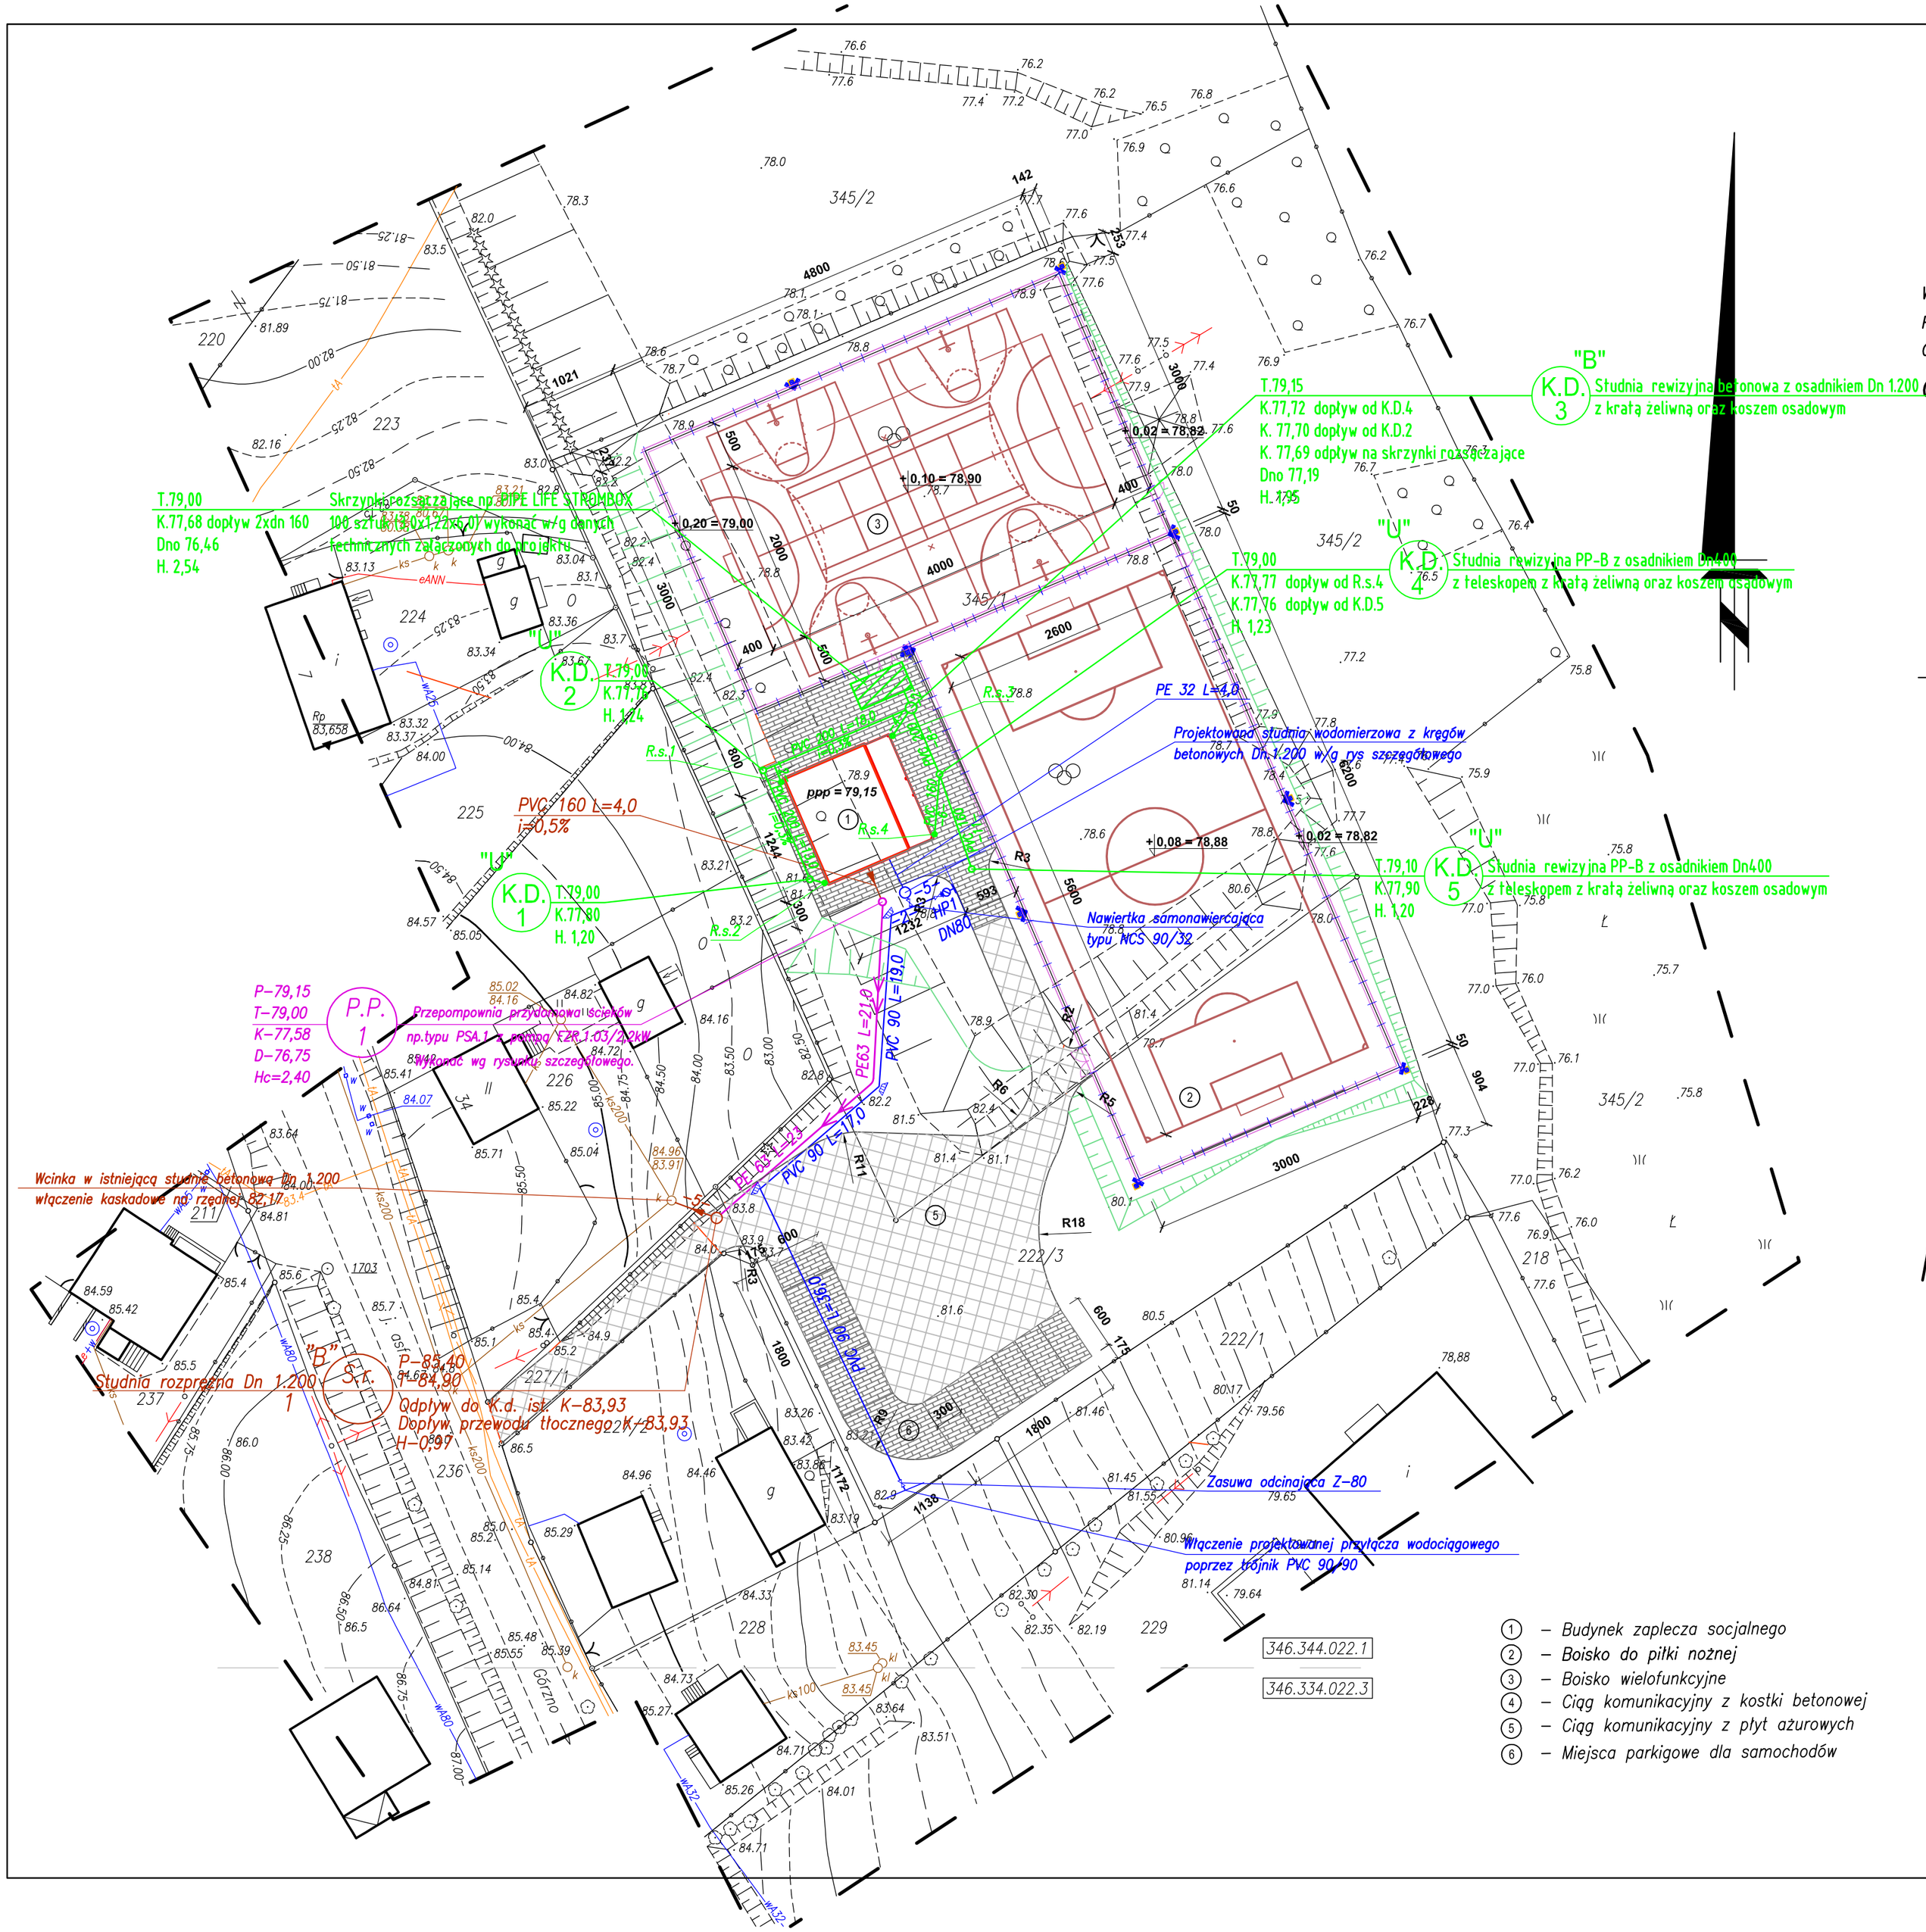

MAPA
SYTUACYJNO–WYSOKOŚCIOWA
DO CELÓW PROJEKTOWYCH

SKALA : 1:500

mapa zasadnicza ark. : 346.344.022.1, 022.3

WOJEWÓDZTWO : KUJAWSKO–POMORSKIE — ks. rob. 108/2009

POWIAT : BRODNICKI — KERG : 2236–59/2009

GMINA : BARTNICZKA

OBRĘB : BARTNICZKA — DZIAŁKA 345/1

Podkład mapowy wykonał :

Brodnica, wrzesień 2009 r. .....

OZNACZENIA :

- ISTNIEJĄCE PRZEWODY SIECI WODOCIAGOWEJ (CHRONIĆ PRZED USZKODZENIEM LUB ZERWANIEM)
- PROJEKTOWANA PRZYŁĄCZE WODOCIĄGOWE
- eNN – ISTNIEJĄCE KABLE ENERGETYCZNE
- ISTNIEJĄCE PRZEWODY KANALIZACJI SANITARNEJ (CHRONIĆ PRZED USZKODZENIEM LUB ZERWANIEM)
- PROJEKTOWANY PRZEWÓD GRAWITACYJNY KANALIZACJI SANITARNEJ
- PROJEKTOWANY PRZEWÓD TŁOCZNY KANALIZACJI SANITARNEJ
- PROJEKTOWANY PRZEWÓD KANALIZACJI DESZCZOWEJ
- P.P. – PROJEKTOWANA PRZEPOMPOWNIA PRZYDOMOWA ŚCIEKÓW MONTOWANA W OBUDOWIE Z PE 800 Z POMPĄ WOLNOSTOJĄCĄ
- "B" – Studnie z kręgów betonowych DN 1.200
- "U" – Studnie rewizyjne PP–B Dn 400
- HP – Hydrant p. pożarowy
- K.D. – Studnie kanalizacji deszczowej
- S.r. – Studnie rozprężna kanalizacji sanitarnej
- R.s. – Rury spustowe

1. – Budynek zaplecza socjalnego
2. – Boisko do piłki nożnej
3. – Boisko wielofunkcyjne
4. – Ciąg komunikacyjny z kostki betonowej
5. – Ciąg komunikacyjny z płyt ażurowych
6. – Miejsca parkigowe dla samochodów

PROJEKT
PRZYŁĄCZY ZEWNĘTRZNYCH
Skala 1:500

INWESTOR : GMINA BARTNICZKA	PROJEKTOWANIE, KOSZTORYSOWANIE I NADZÓR W BUDOWNICTWIE mgr inż. Benedykt Stecki ul.Poprzeczna 15, 87-300 Brodnica tel. 603 037 614, stecki@poczta.onet.pl	Grudzień 2009r. SKALA 1:500
Budowa zespołu boisk sportowych w Bartniczce w ramach programu "MOJE BOISKO - ORLIK 2012"		
LOKALIZACJA	Bartniczka gm. Bartniczka, dz. nr 222/3, 227/1, 345/1,	
TYTUŁ RYS.	**PROJEKT ZAGOSPODAROWANIA TERENU**	
PROJEKTANT:	mgr inż. Benedykt Stecki	
PROJEKTANT:	mgr inż. arch. Bogdan Fryndt	
OPRACOWANIE:	mgr inż. Benedykt Stecki	
PROJEKTANT BRANŻĄ SANITARNA:	tech. inst. sanit. Zbigniew Bejger BR-RN-V/45/TO/83	
ASYSTENT PROJEKTANT BRANŻĄ SANITARNA:	mgr inż. Karol Koźmiński	