


Rzut przyziemia

skala 1: 50

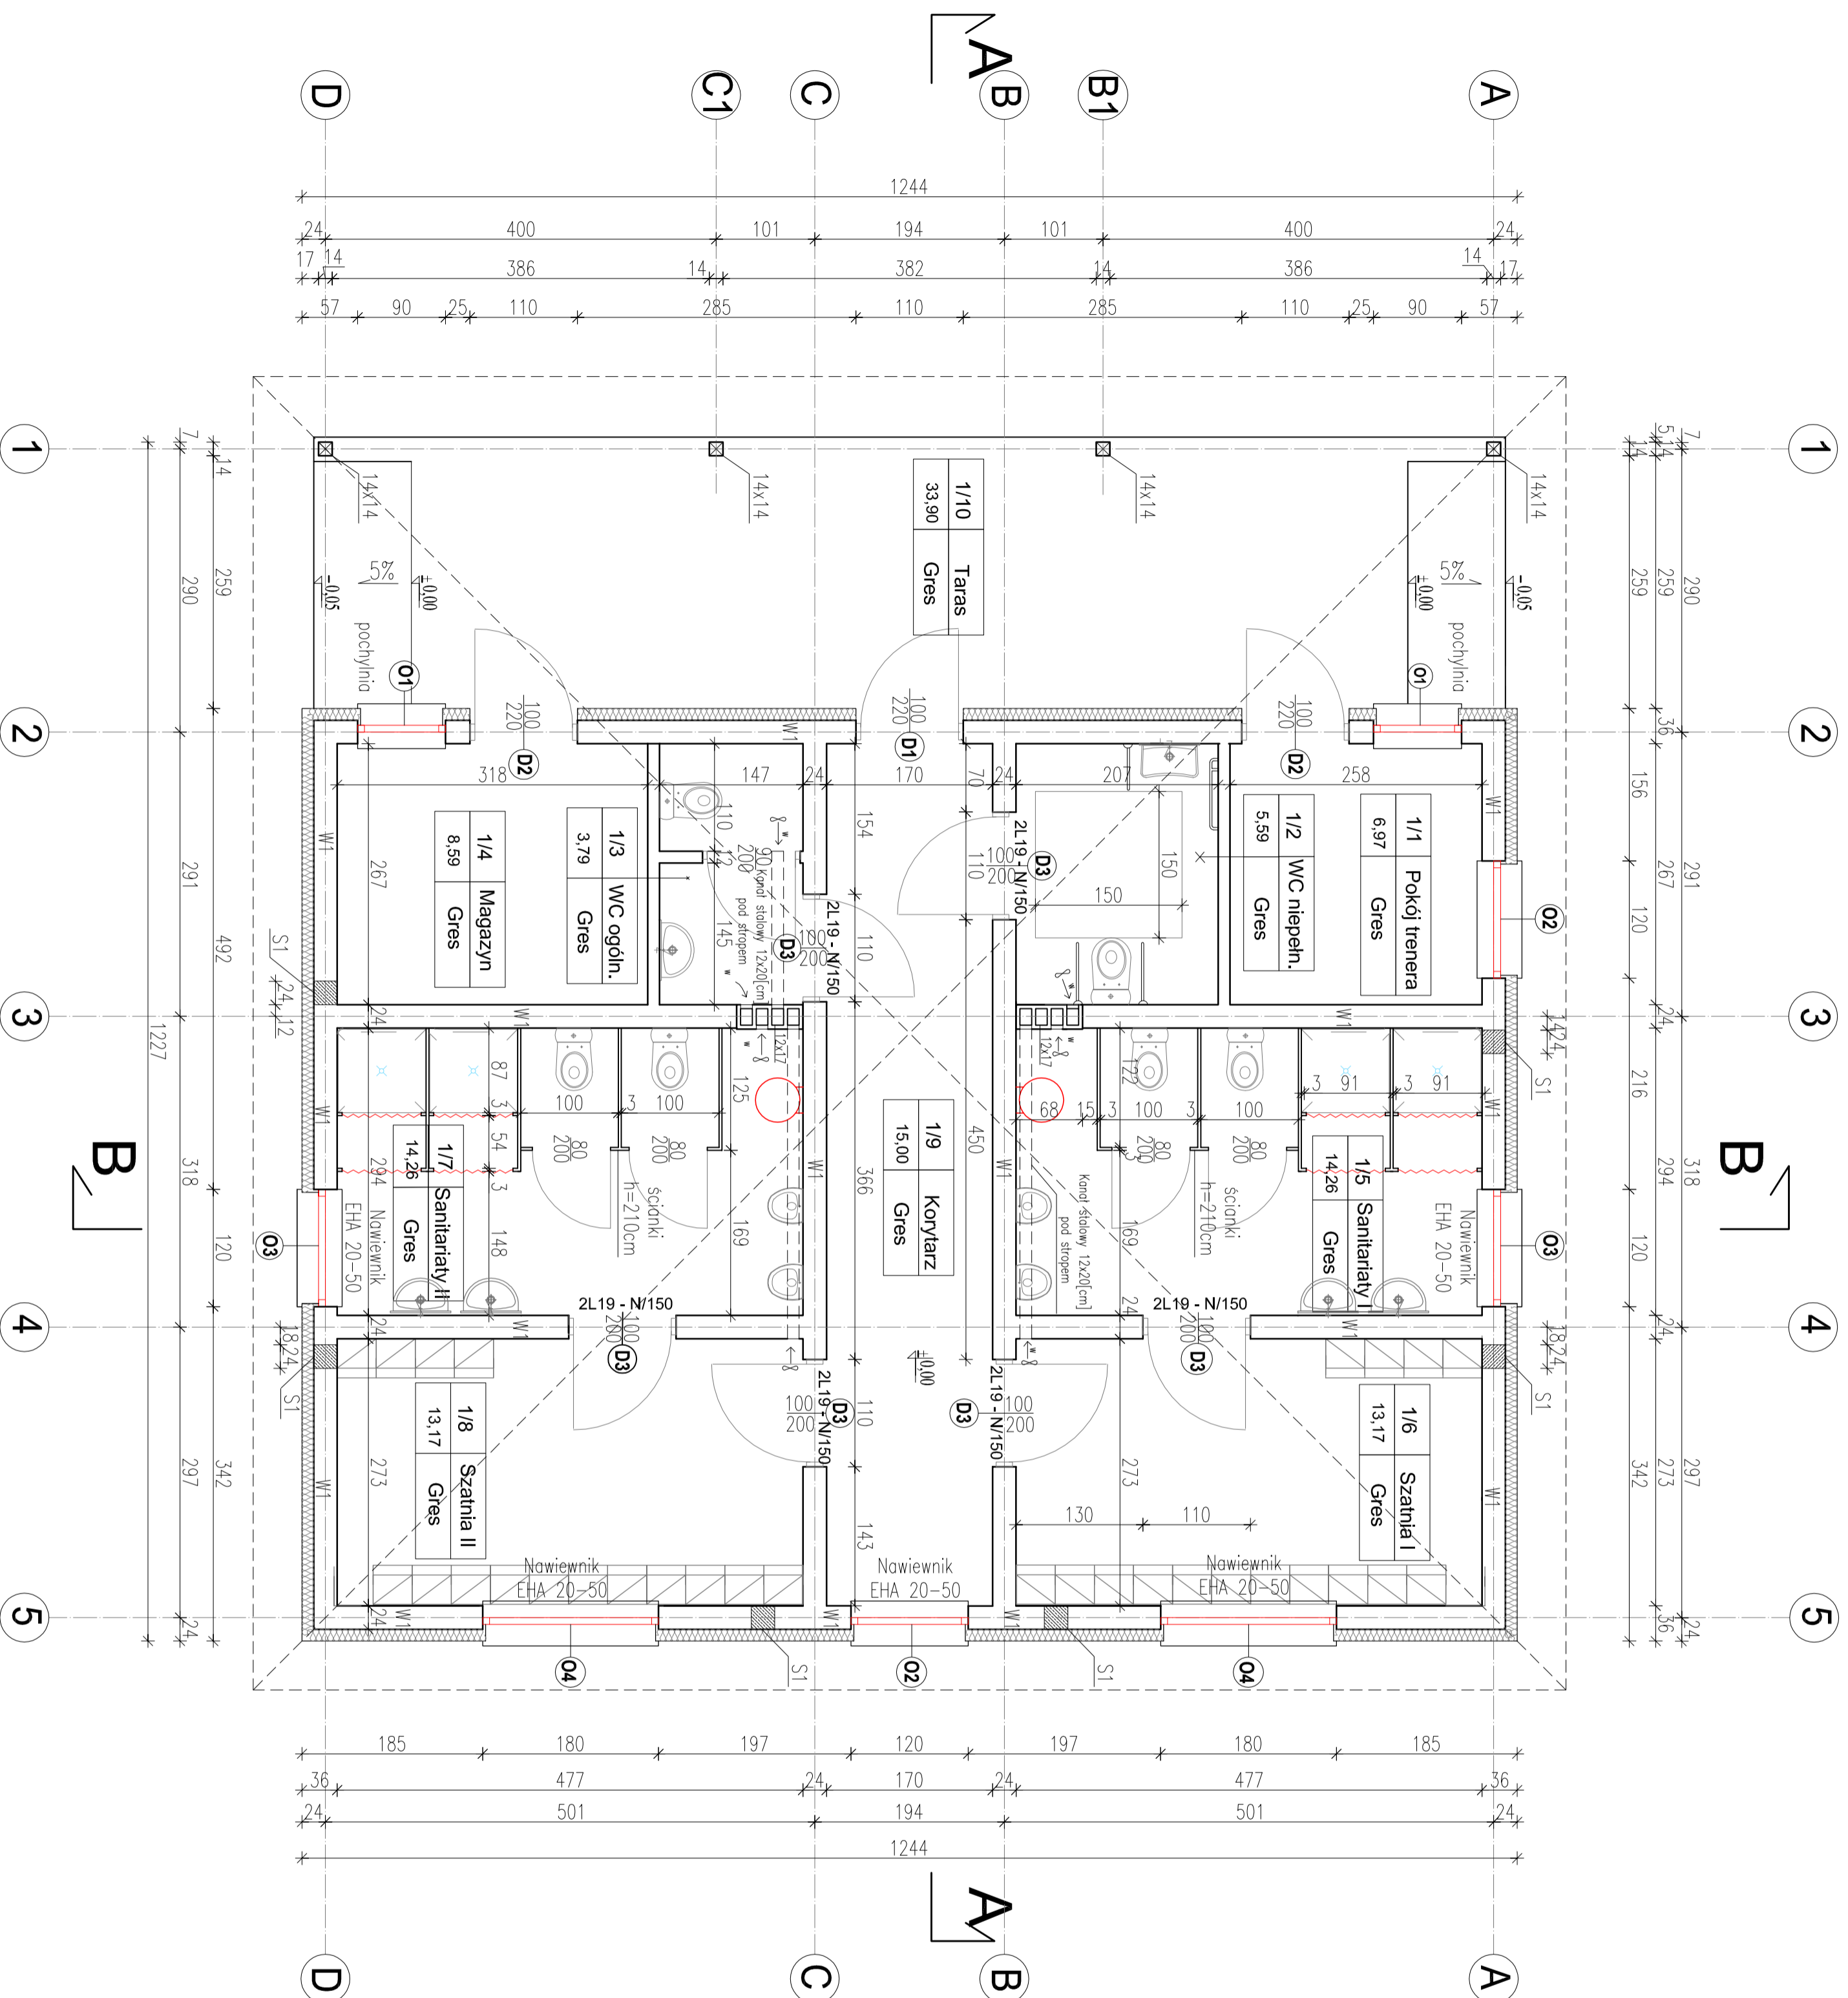

Zestawienie pomieszczeń		
Nr	Nazwa	Pow. uż. [m ²]
1/1	Pokój trenera	6,97
1/2	WC niepełnosp.	5,59
1/3	WC ogólnodost.	3,79
1/4	Magazyn	8,59
1/5	Sanitariaty I	14,26
1/6	Szatnia I	13,17
1/7	Sanitariaty II	14,26
1/8	Szatnia II	13,17
1/9	Korytarz	15,00
Powierzchnia użytkowa razem		94,80
1/10	Taras	39,90

PROJEKTOWANIE KOSZTORYSOWANIE I NADZÓR W BUDOWNICTWIE mgr inż. Benedykt Szecki ul Poprzeczna 15, 87-300 Brodnica			
OBIEKT : Budynek zaplecza socjalnego			
INWESTOR : Gmina Bartniczka			
ZADANIE : Budowa zespołu boisk sportowych w Bartniczce w ramach programu "MOJE BOJSKO ORLIK 2012"			
Funkcja :	Nazwisko i imię	Podpis	Data
Projektował :	mgr inż. arch. Bogdan Fryndt		grudzień 2009 r.
Projektował :	mgr inż. Benedykt Szecki		Nr rys.
Asystent Projektanta			1